



DIRECTORY: /USERS/VIOLAZHOU/DESKTOP/VV-D_1.DWG | PLOTTED ON: 7/4/2017 12:52:29AM | BY USER: VIOLAZHOU

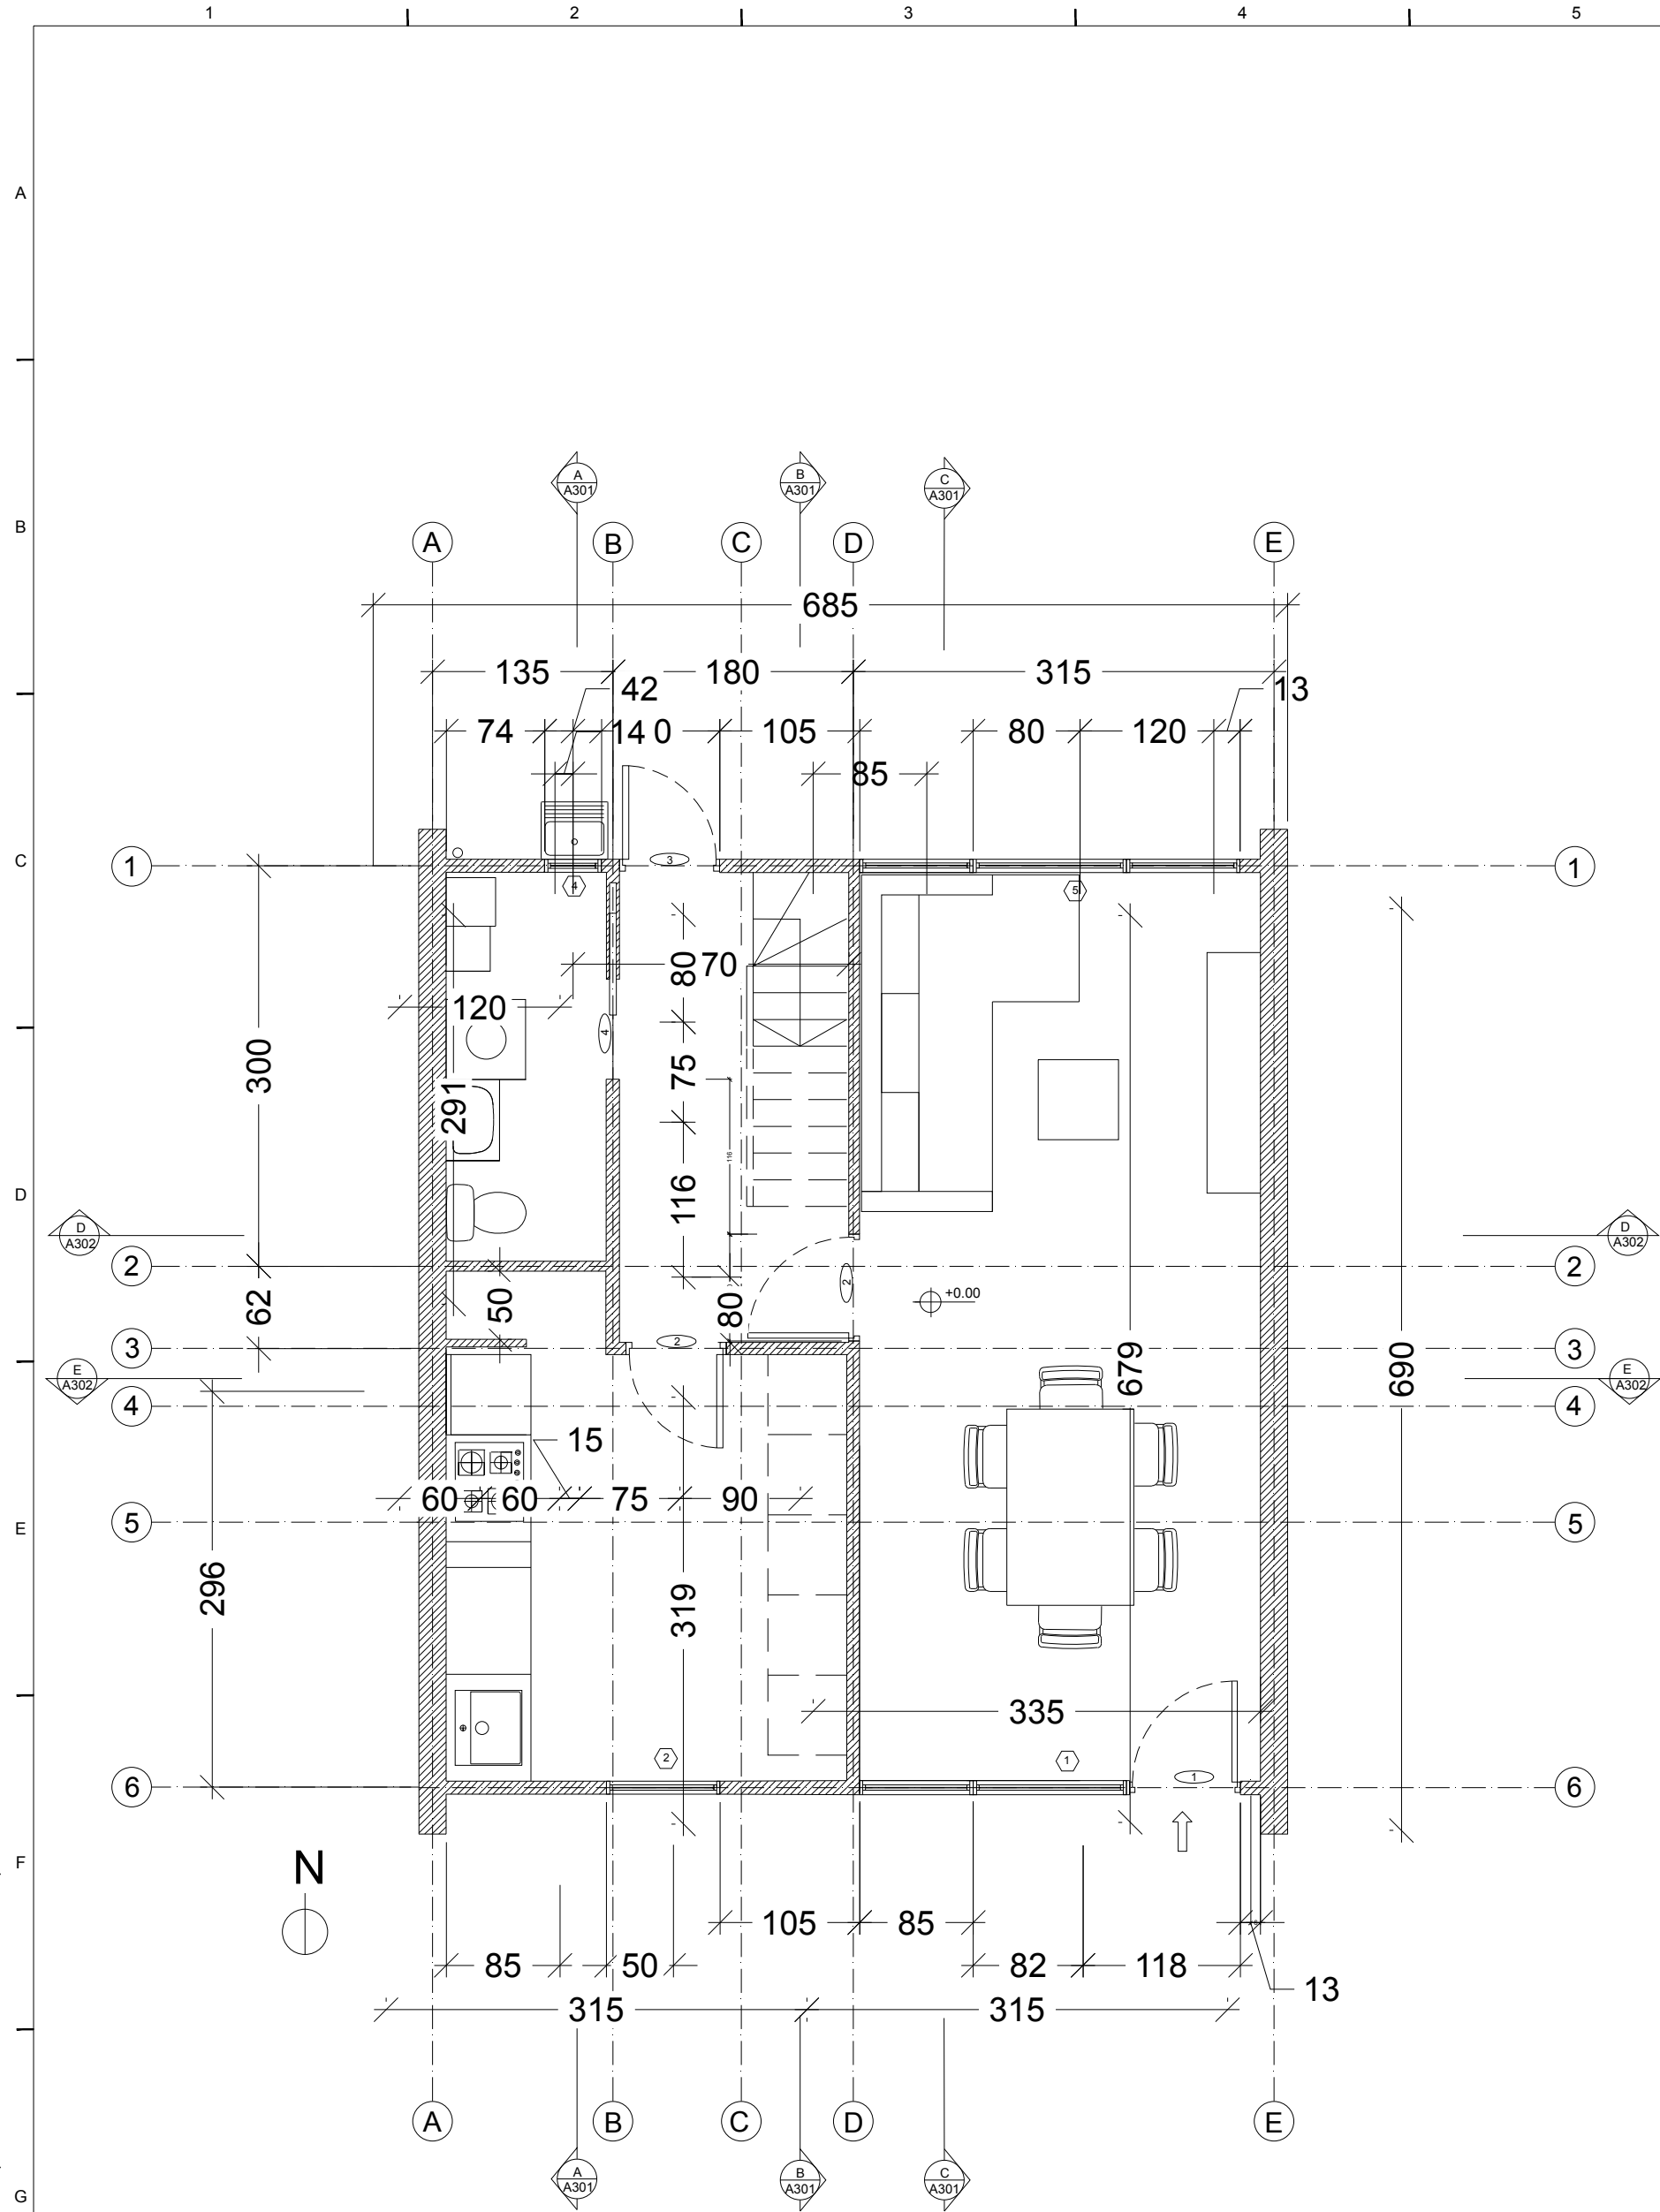

PIANTA PIANO TERRA

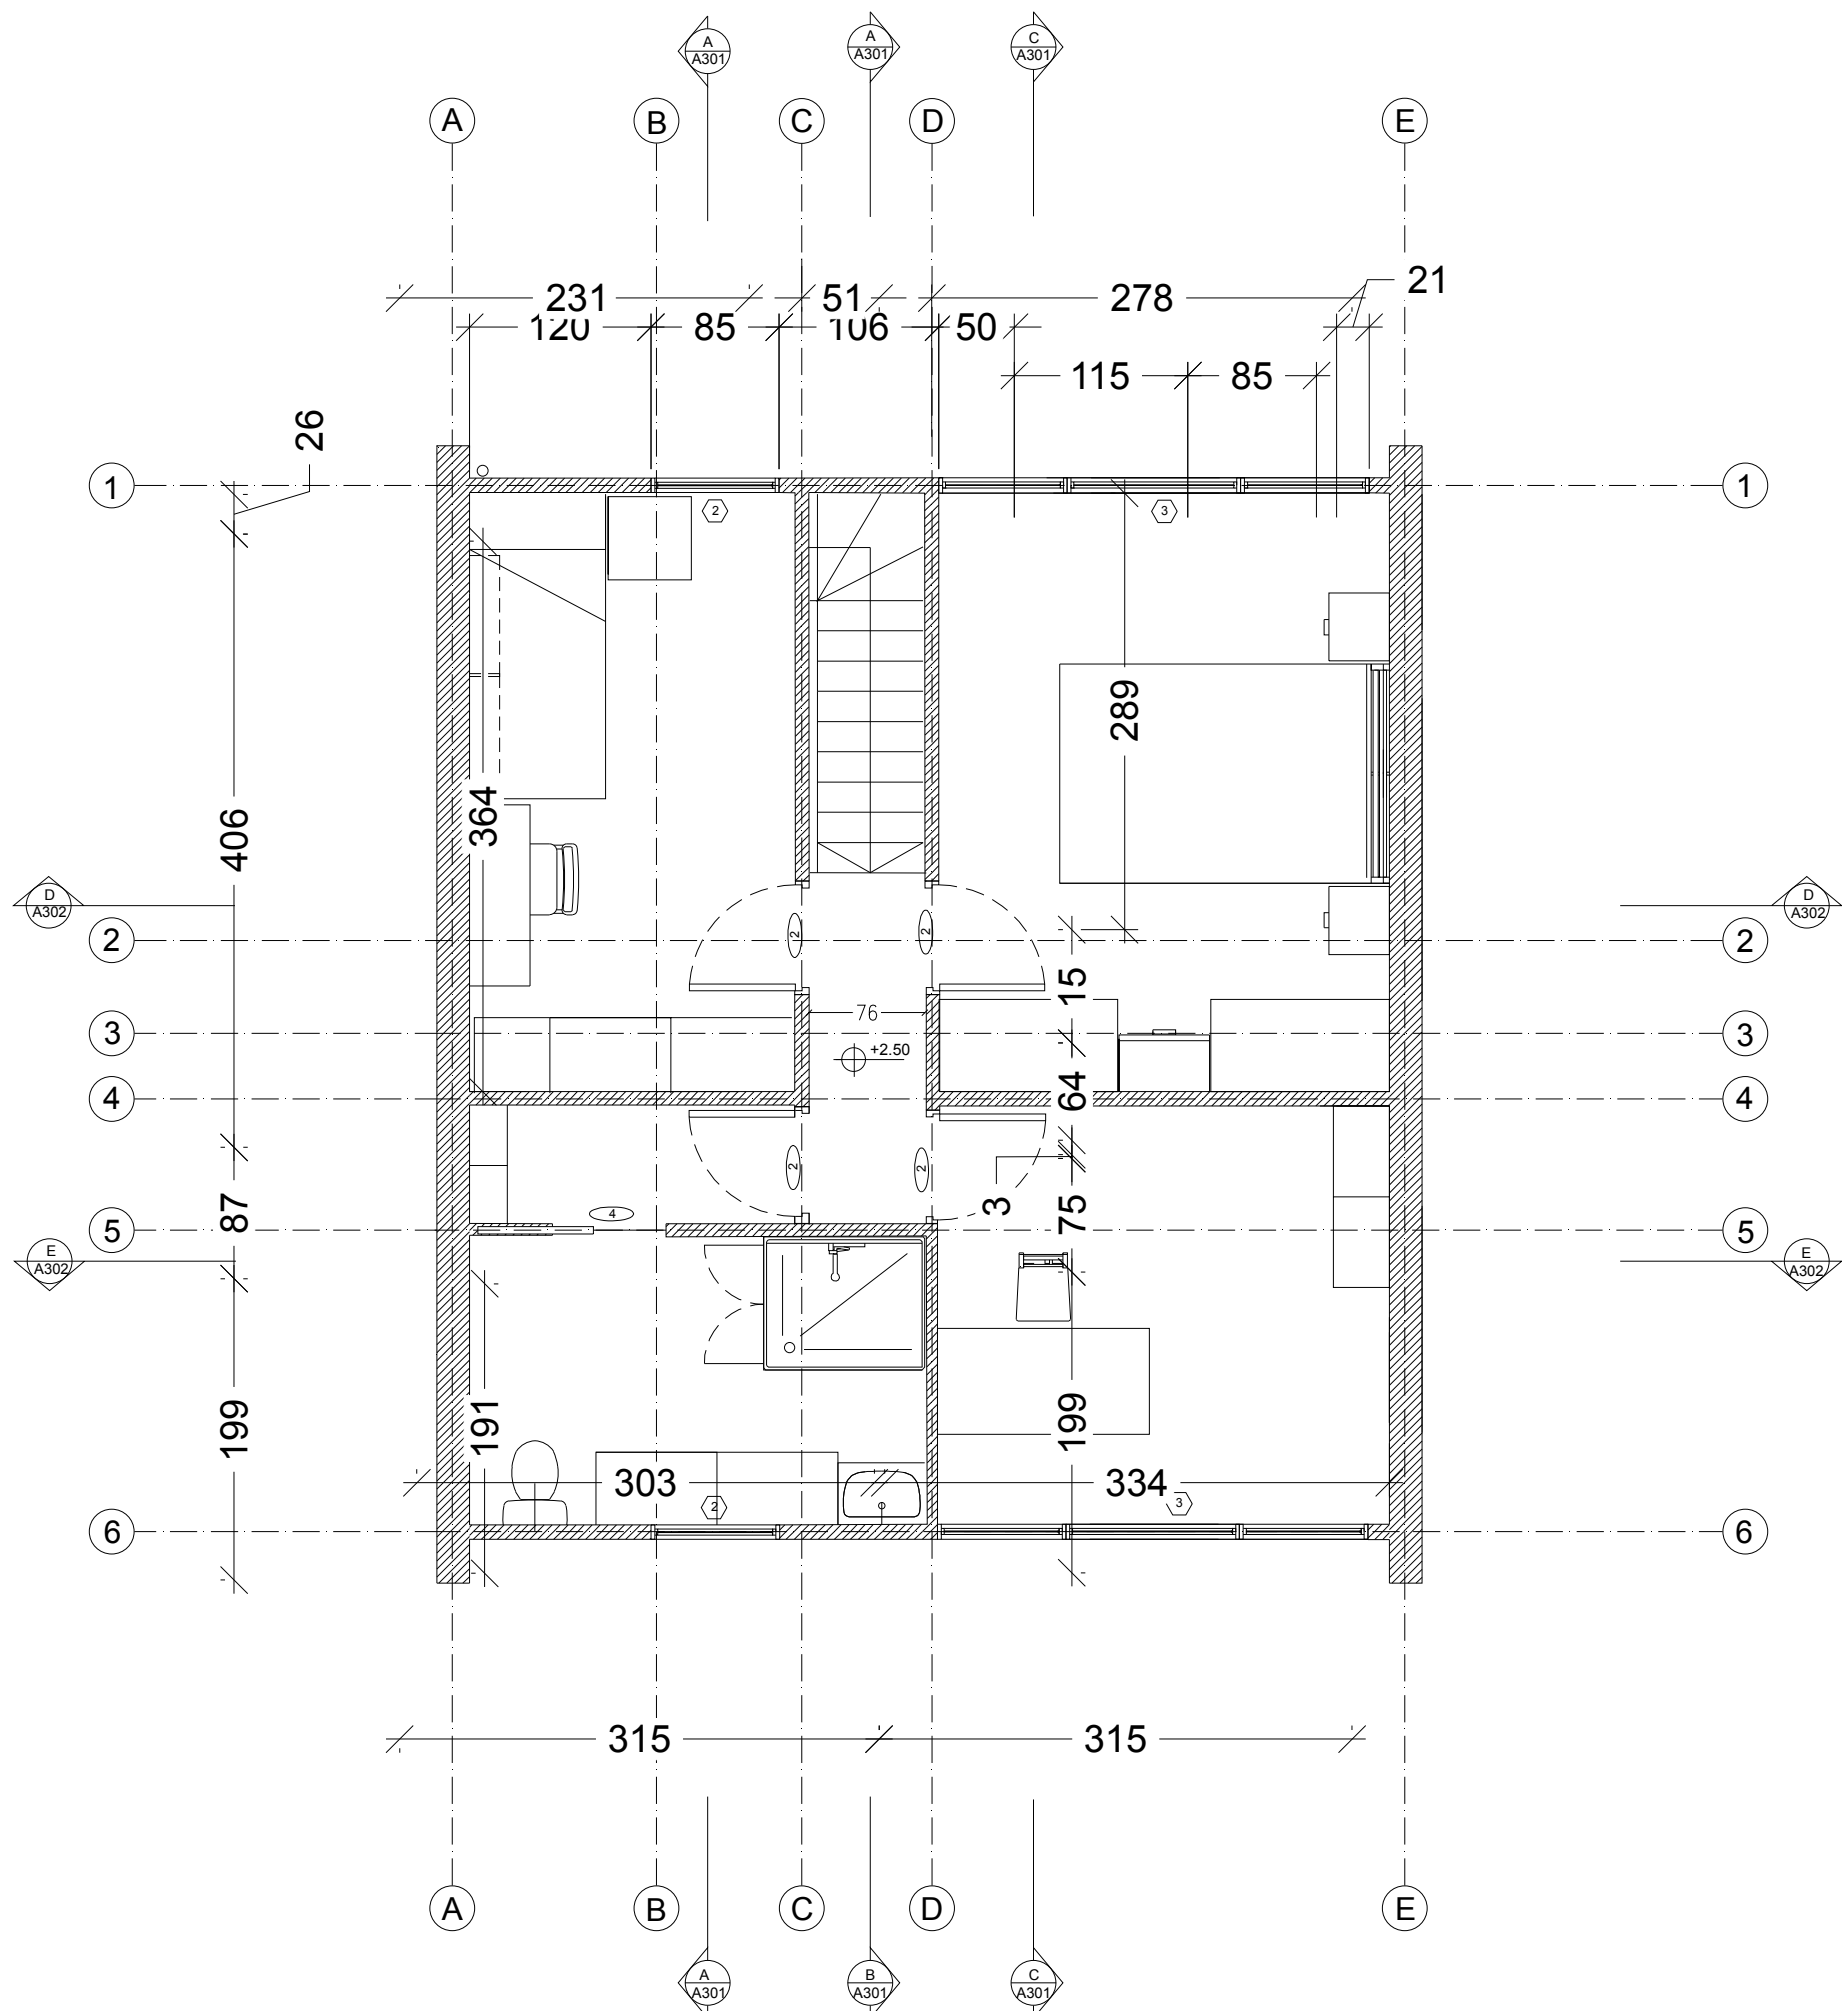

PIANTA PRIMO PIANO

POLITECNICO DI MILANO
SCUOLA DEL DESIGN
C.L. DESIGN DEGLI INTERNI
PROGETTO:



PROPOSTA
AMPLIAMENTO
VILLA VERDE

CORSO:

STRUMENTI E METODI DEL PROGETTO

DOCENTE:

FERRARA MARCO

STUDENTI:

COLOSIO SIMONE
GALASSINI MICHELA
ZHOU ZI YIN

OGGETTO:

PIANTE

NOTE:

NOME FILE:

VV-D_1.DWG

VERS

DATA

TAVOLA NO.: 1 DI 5

A101

DATA: 2017/07/04
REV: 1
SCALA: 1:50
FORMATO: A2

0 0.5m 1.25m 2.5m



DOCENTE:

FERRARA MARCO

OGGETTO:

PROSPETTI

NOTE:


NOME FILE:
VV-D_1.DWG

[illegible]


TAVOLA NO.: 2 DI 5

A201

DIRECTORY: /USERS/VIOLAZHOU/DESKTOP/VV-D_1.DWG | PLOTTED ON: 7/4/2017 12:55:33 AM | BY USER: VIOLAZHOU

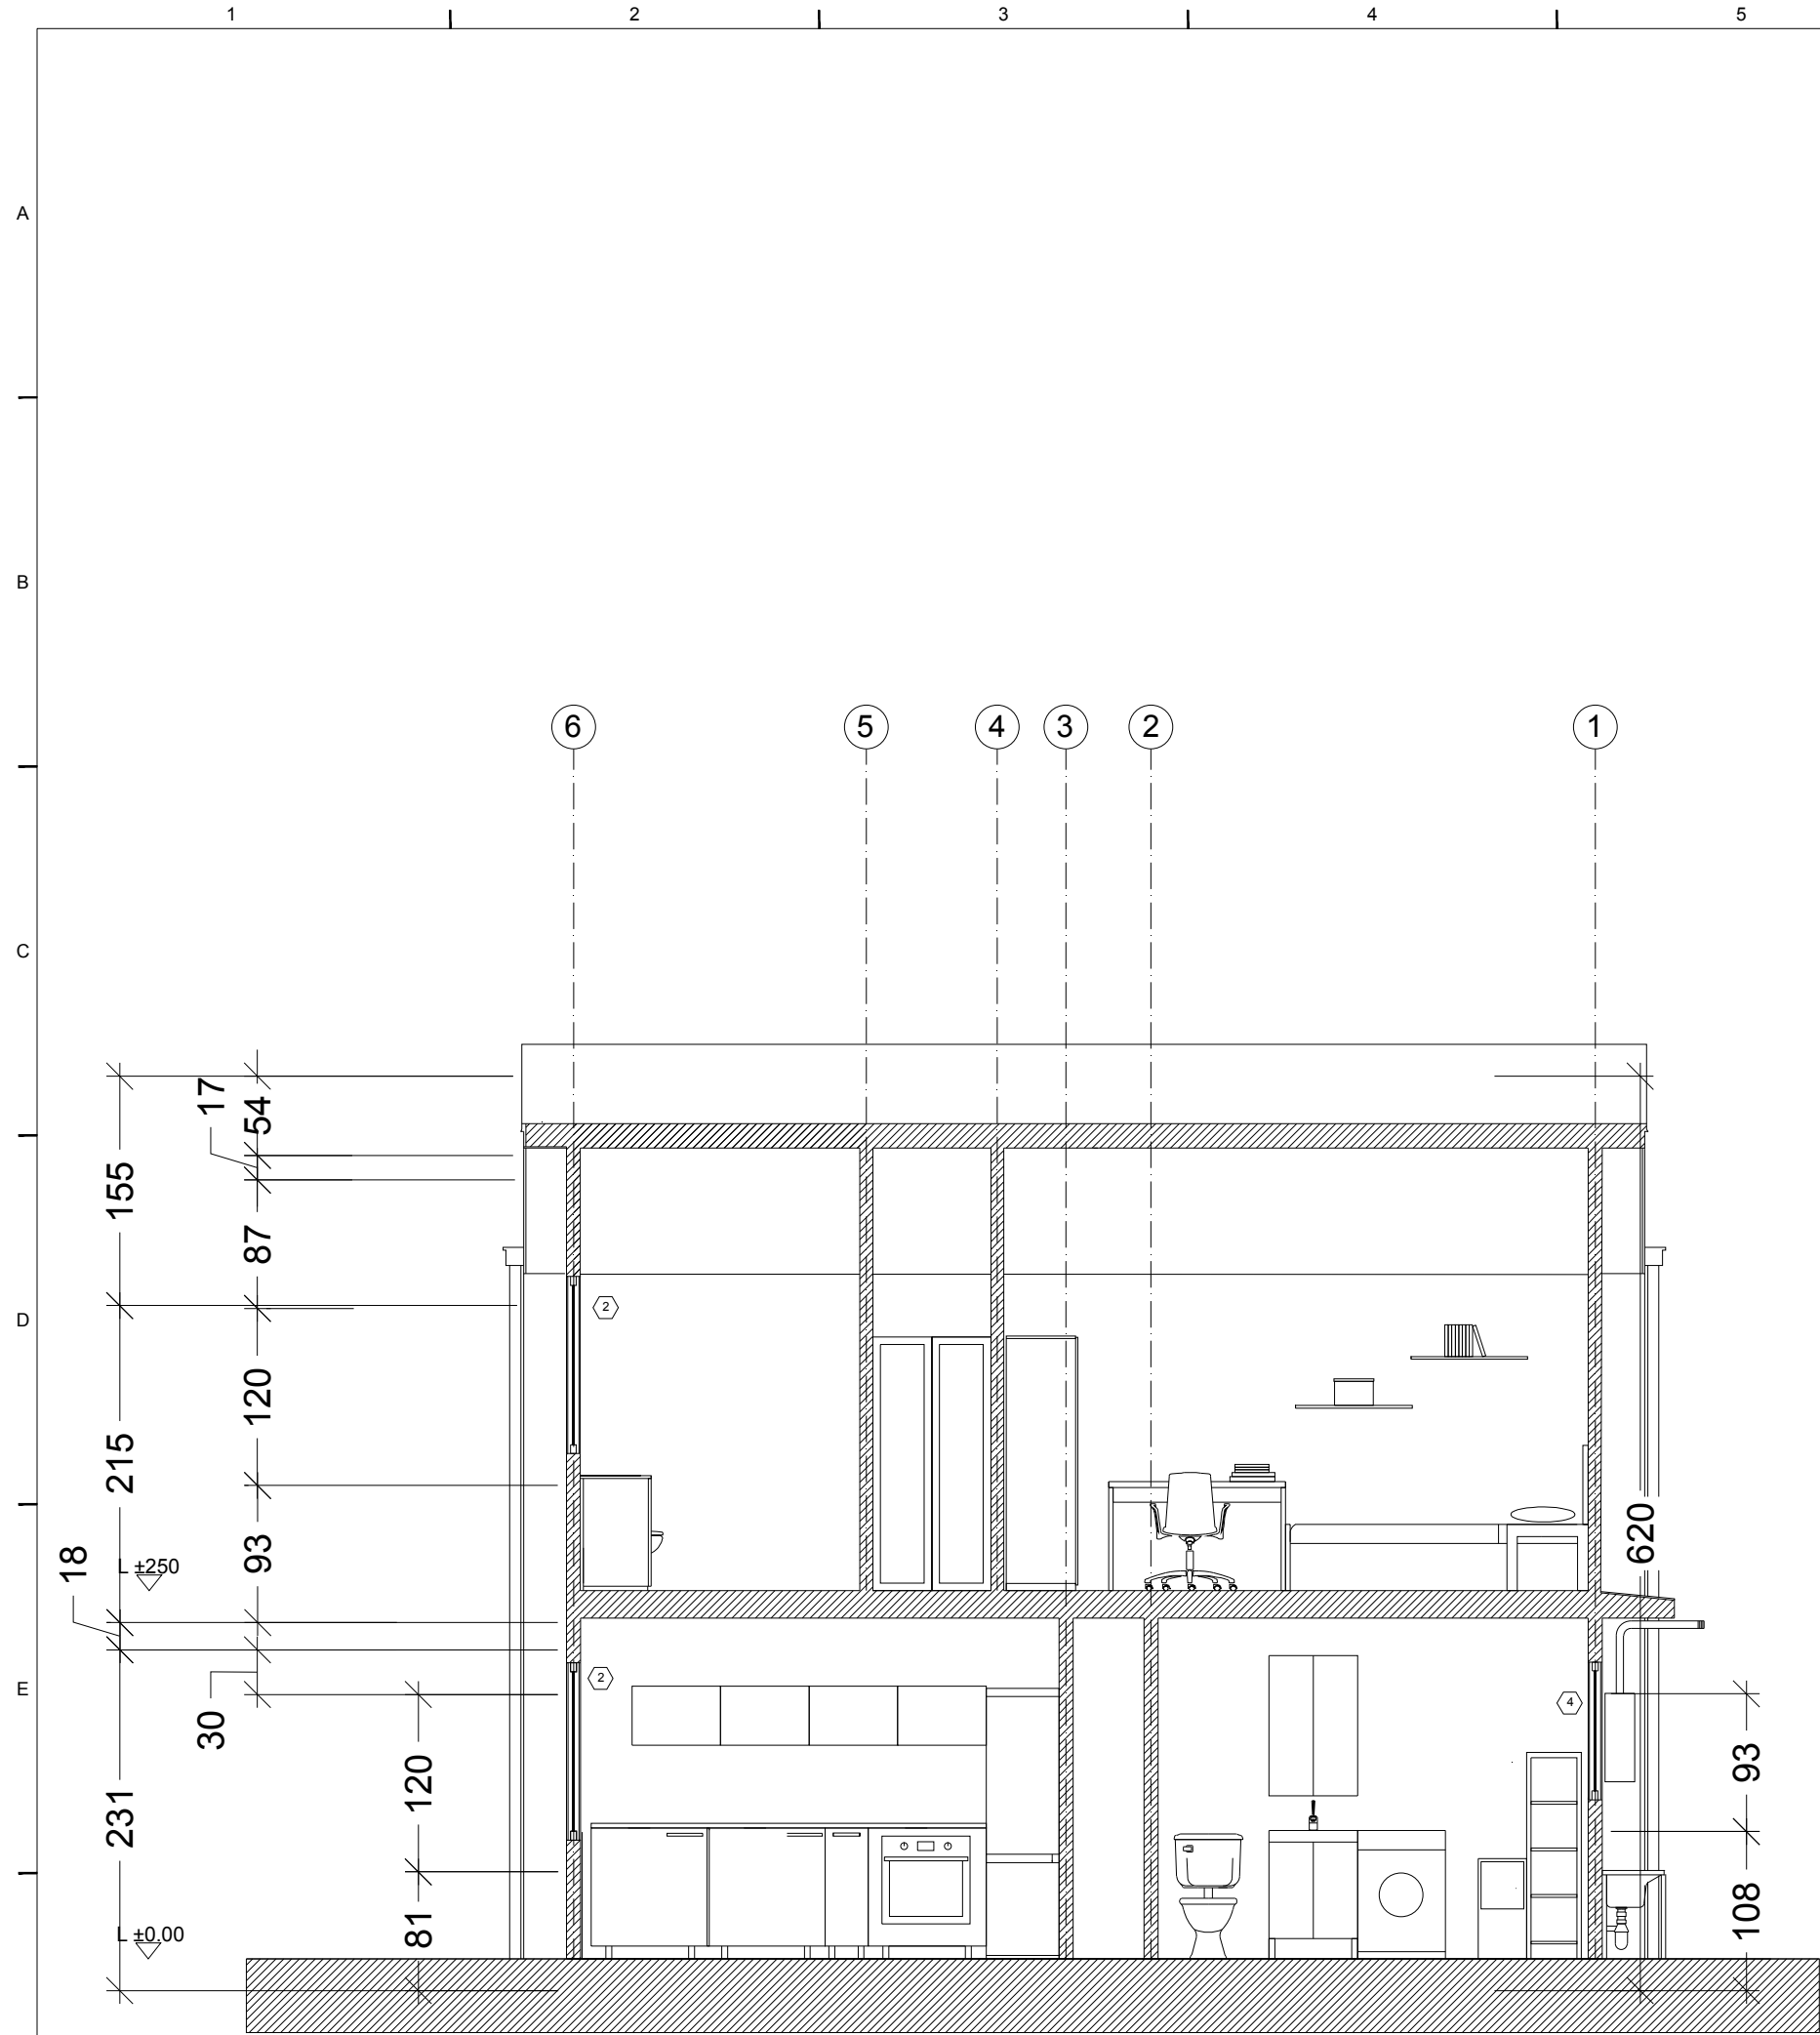

SEZIONE A-A

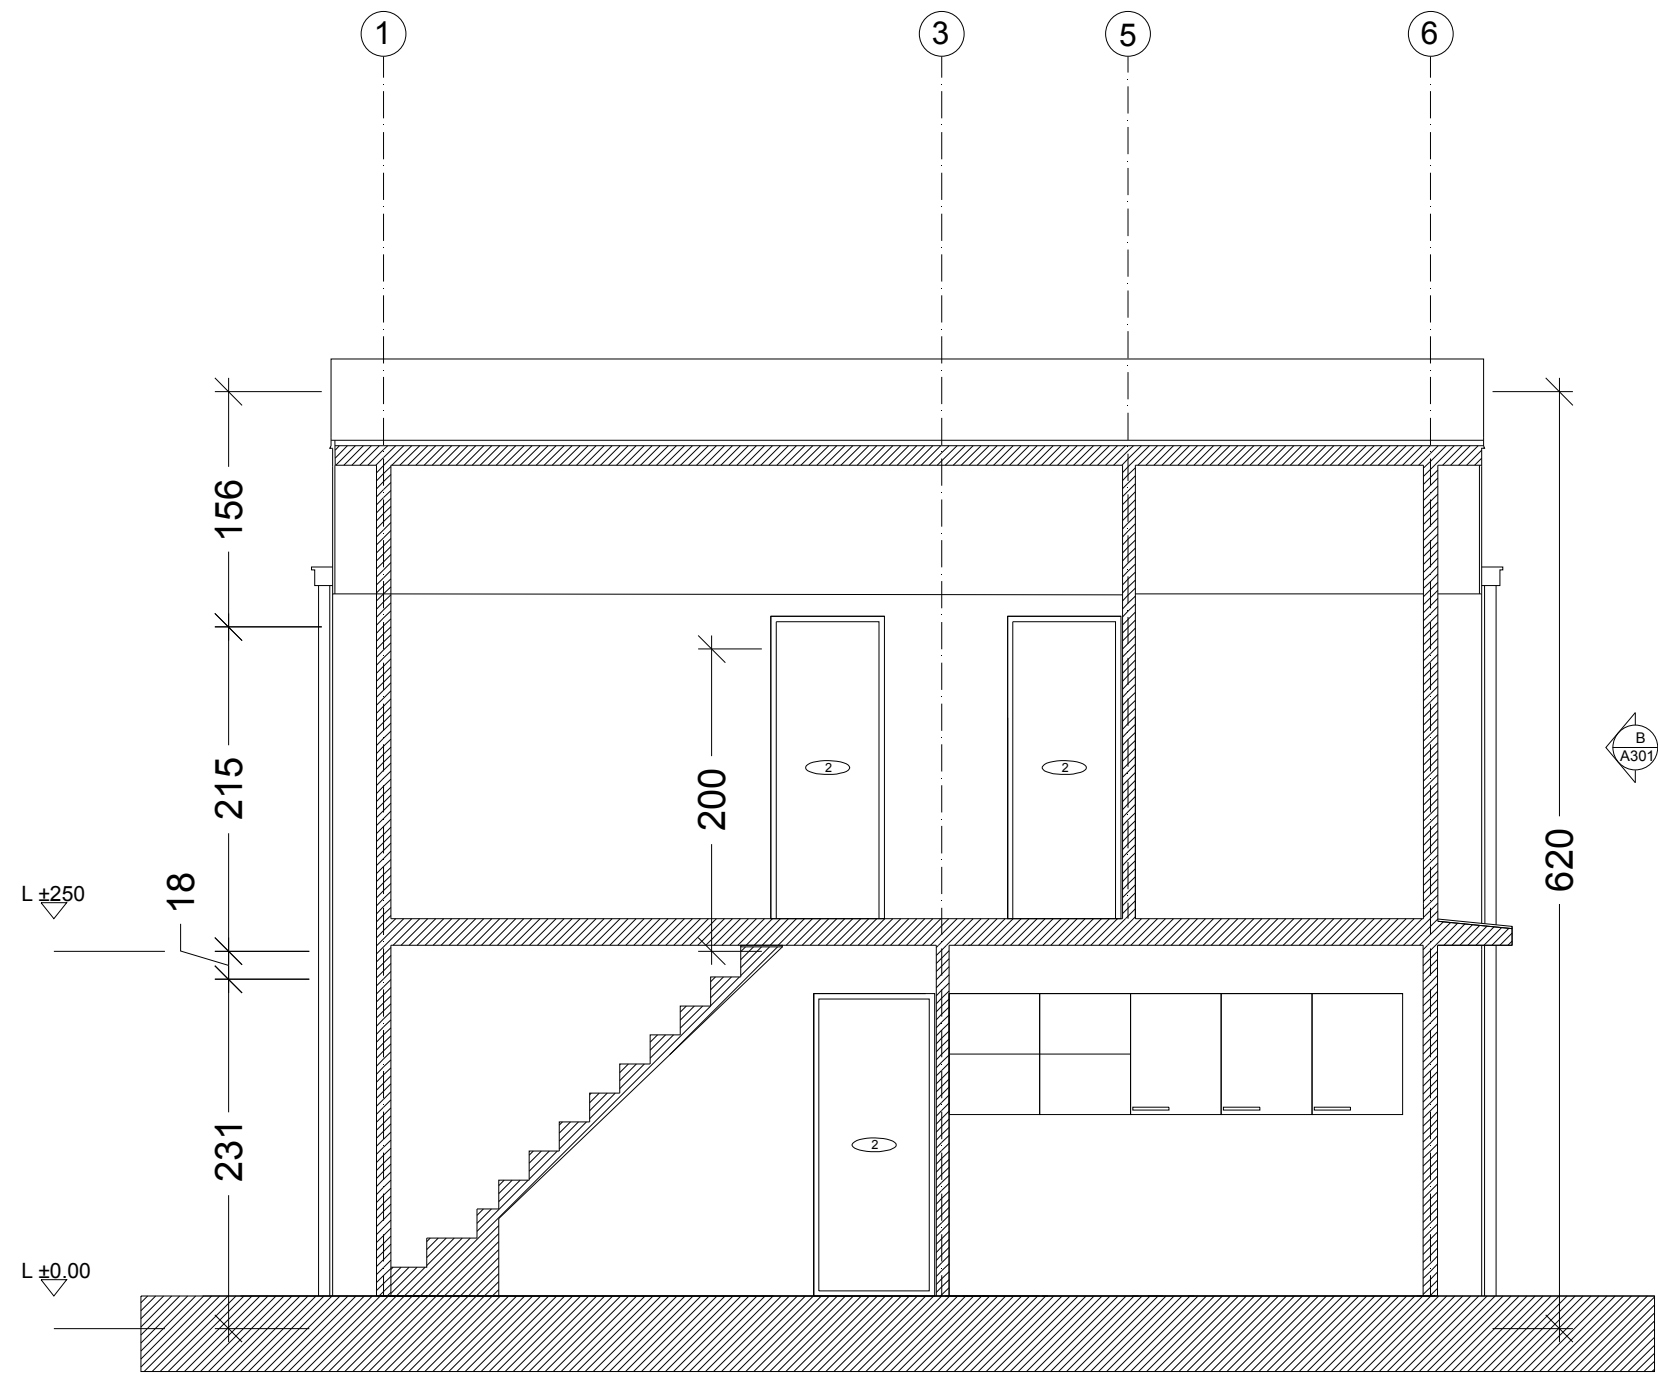

SEZIONE B-B

POLITECNICO DI MILANO
SCUOLA DEL DESIGN
C.L. DESIGN DEGLI INTERNI
PROGETTO:



PROPOSTA
AMPLIAMENTO
VILLA VERDE

CORSO:

STRUMENTI E METODI DEL PROGETTO

DOCENTE:

FERRARA MARCO

STUDENTI:

COLOSIO SIMONE
GALASSINI MICHELA
ZHOU ZI YIN

OGGETTO:

SEZIONI

NOTE:

NOME FILE:

VV-D_1.DWG

VERS

DATA

TAVOLA NO.:


3 DI 5

A301

DATA: 2017/07/04 SCALA: 1:50
REV: FORMATO: A2

0 0.5m 1.25m 2.5m

DIRECTORY: /USERS/VIOLAZHOU/DESKTOP/VV-D_1.DWG | PLOTTED ON: 7/4/2017 1:00:44 AM | BY USER: VIOLA ZHOU

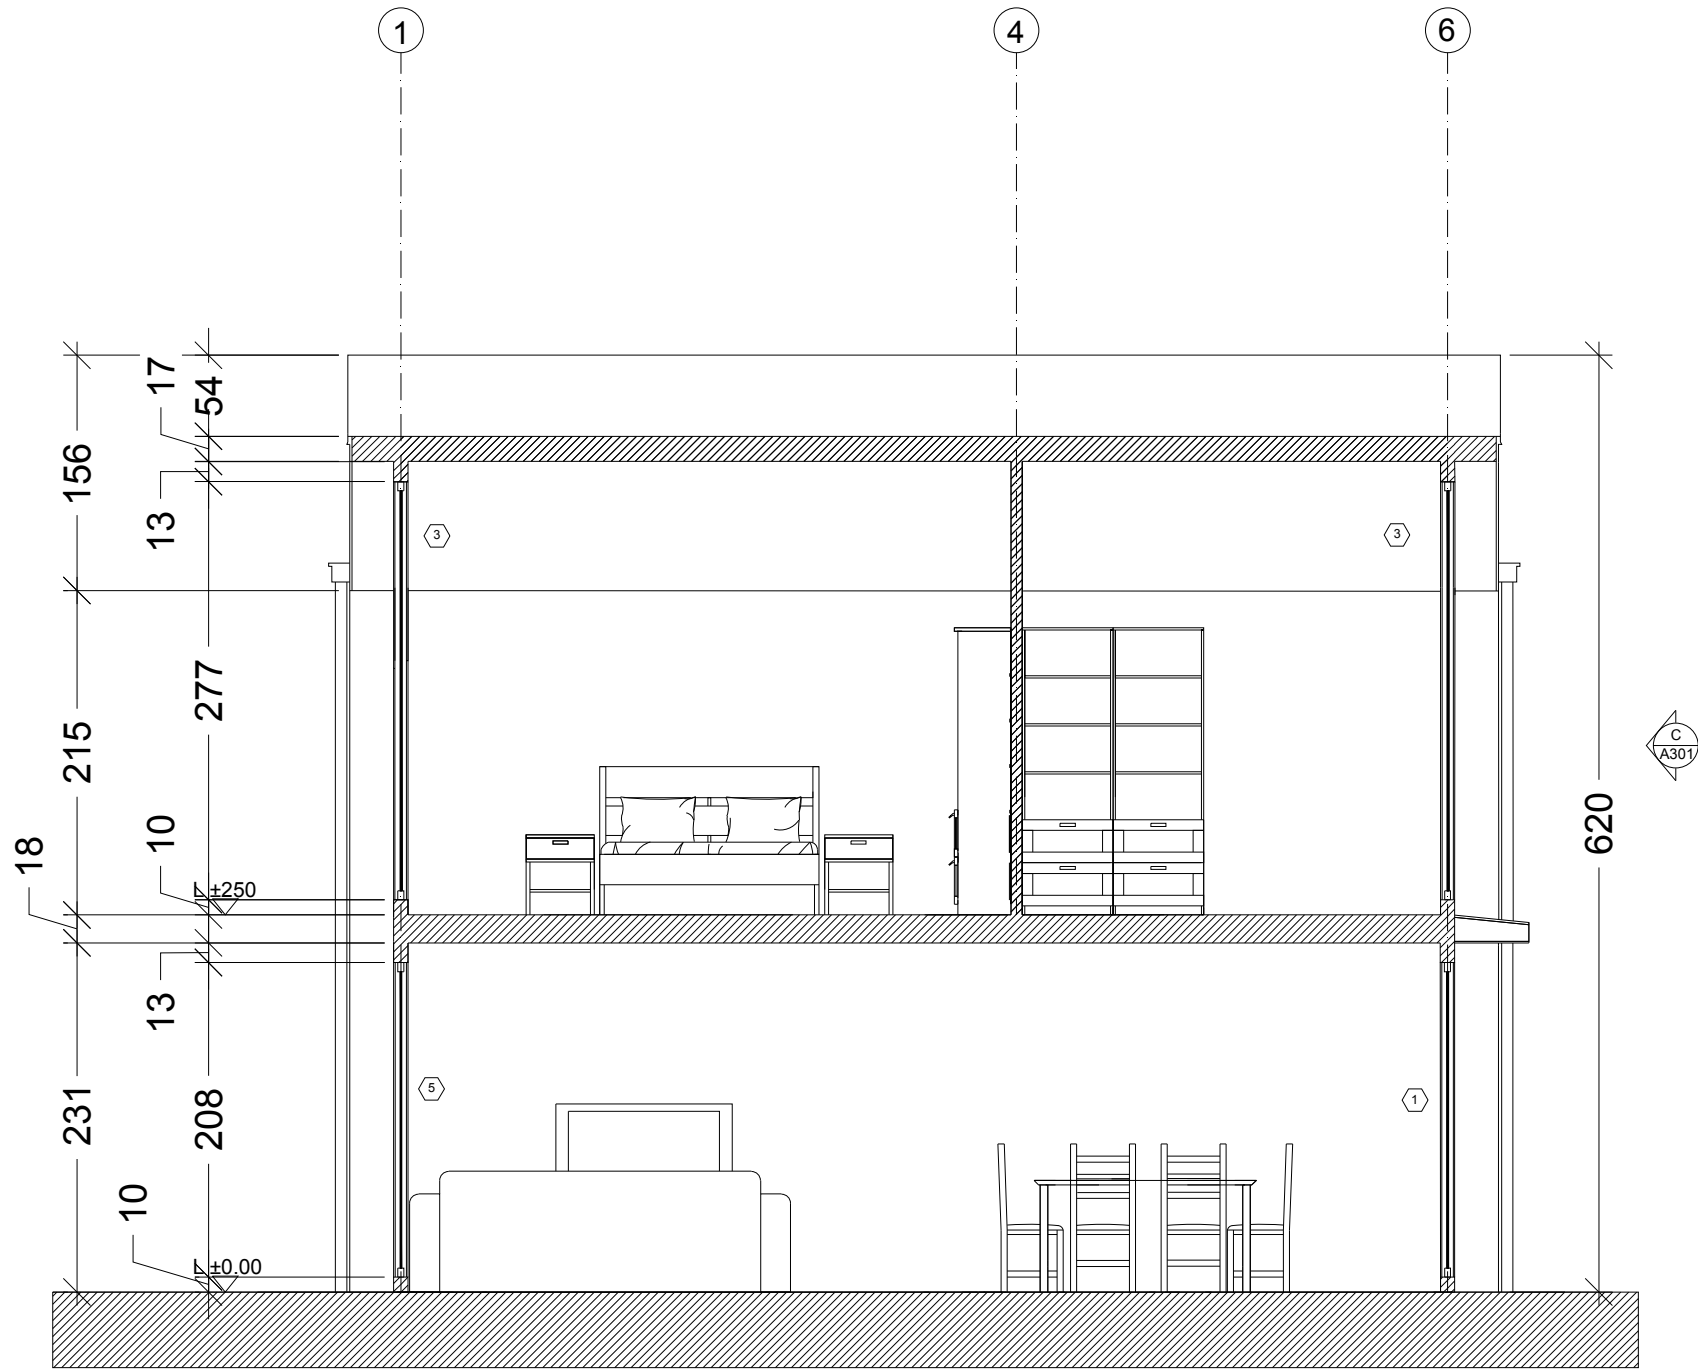

SEZIONE C-C

POLITECNICO DI MILANO
SCUOLA DEL DESIGN
C.L. DESIGN DEGLI INTERNI



PROPOSTA
AMPLIAMENTO
VILLA VERDE

CORSO:
STRUMENTI E METODI DEL PROGETTO

DOCENTE:
FERRARA MARCO

STUDENTI:
COLOSIO SIMONE
GALASSINI MICHELA
ZHOU ZI YIN

OGGETTO:
SEZIONI

NOTE:

NOME FILE:
VV-D_1.DWG

VERS	DATA

TAVOLA NO.: 4 DI 5


A302

DATA: 2017/07/04
REV:


SCALA: 1:50
FORMATO: A2

0 0.5m 1.25m 2.5m

DIRECTORY: /USERS/VIOLAZHOU/DESKTOP/VV-D_1.DWG | PLOTTED ON: 7/4/2017 1:01:54 AM | BY USER: VIOLA ZHOU

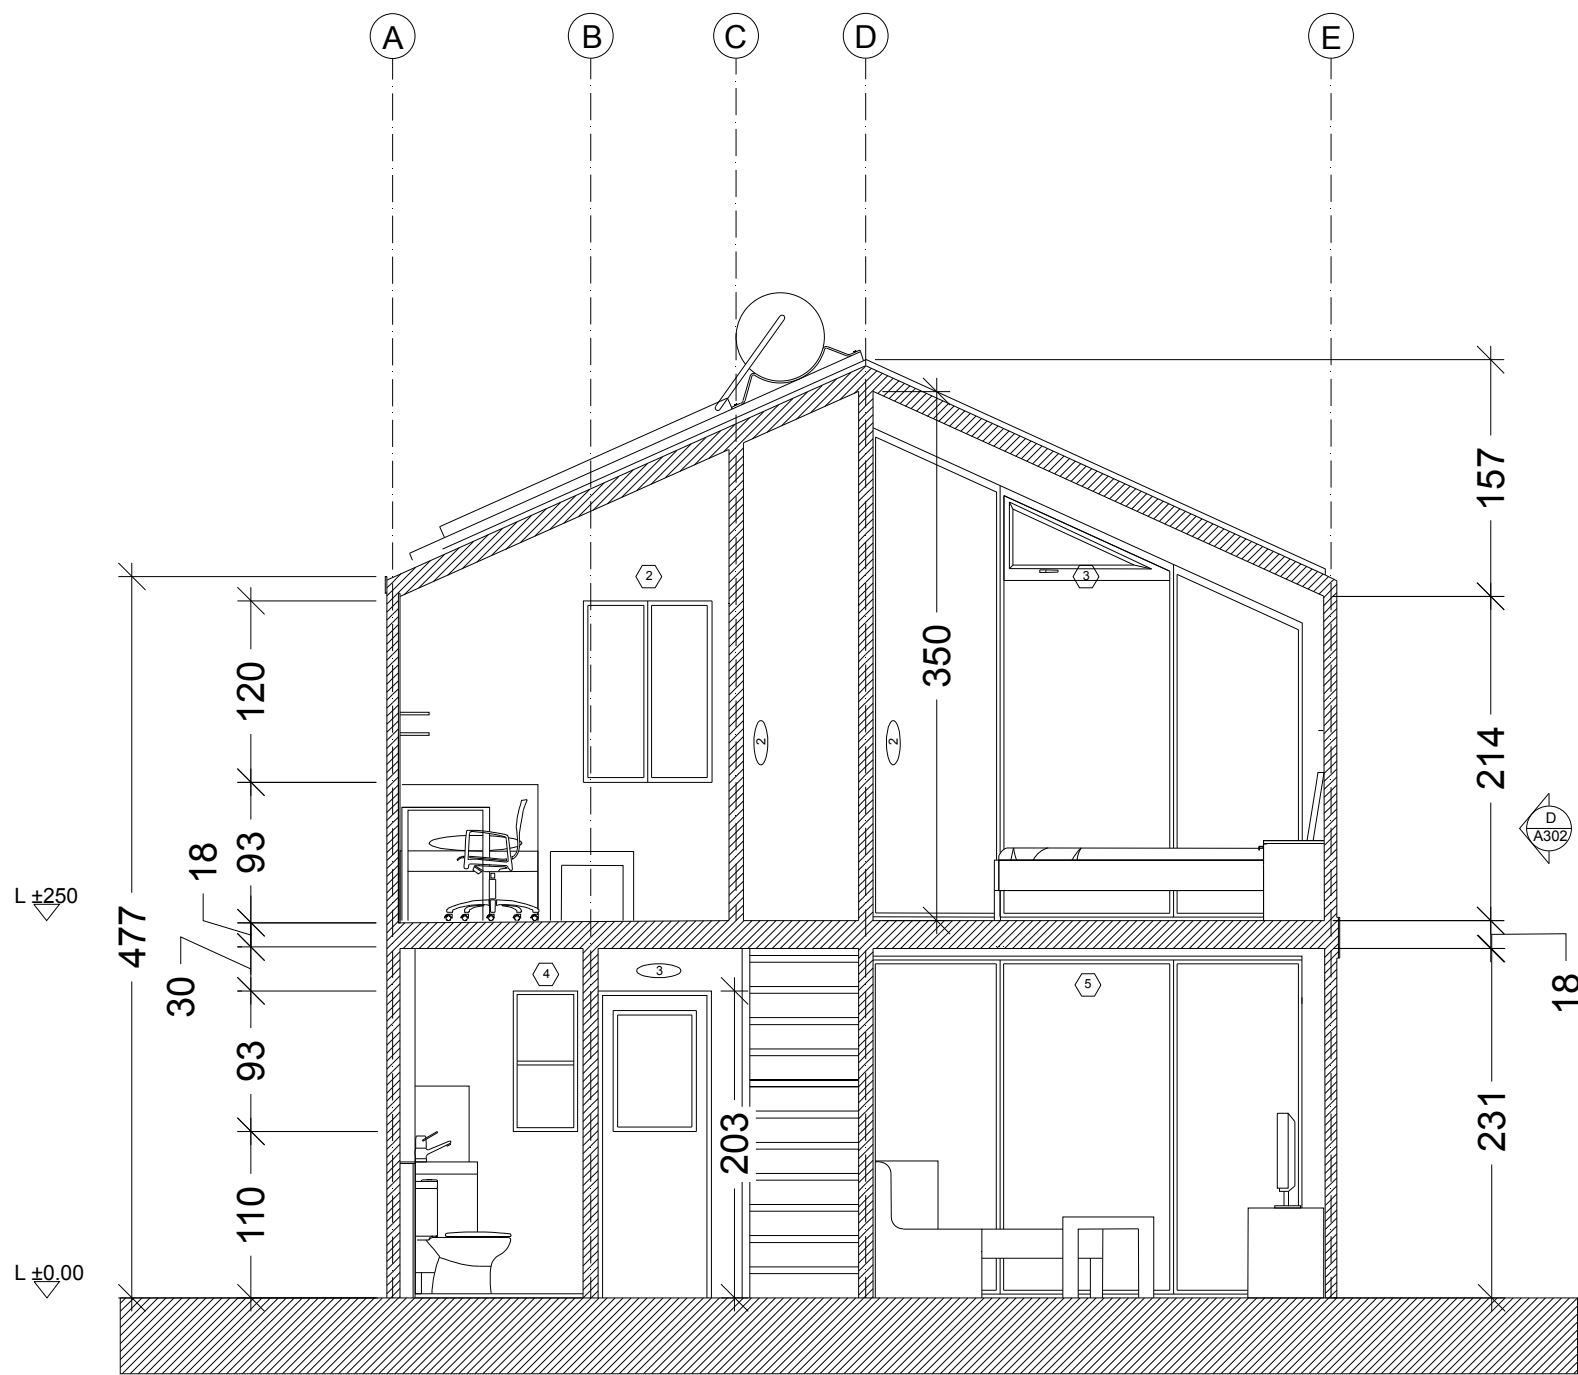

SEZIONE
D-D

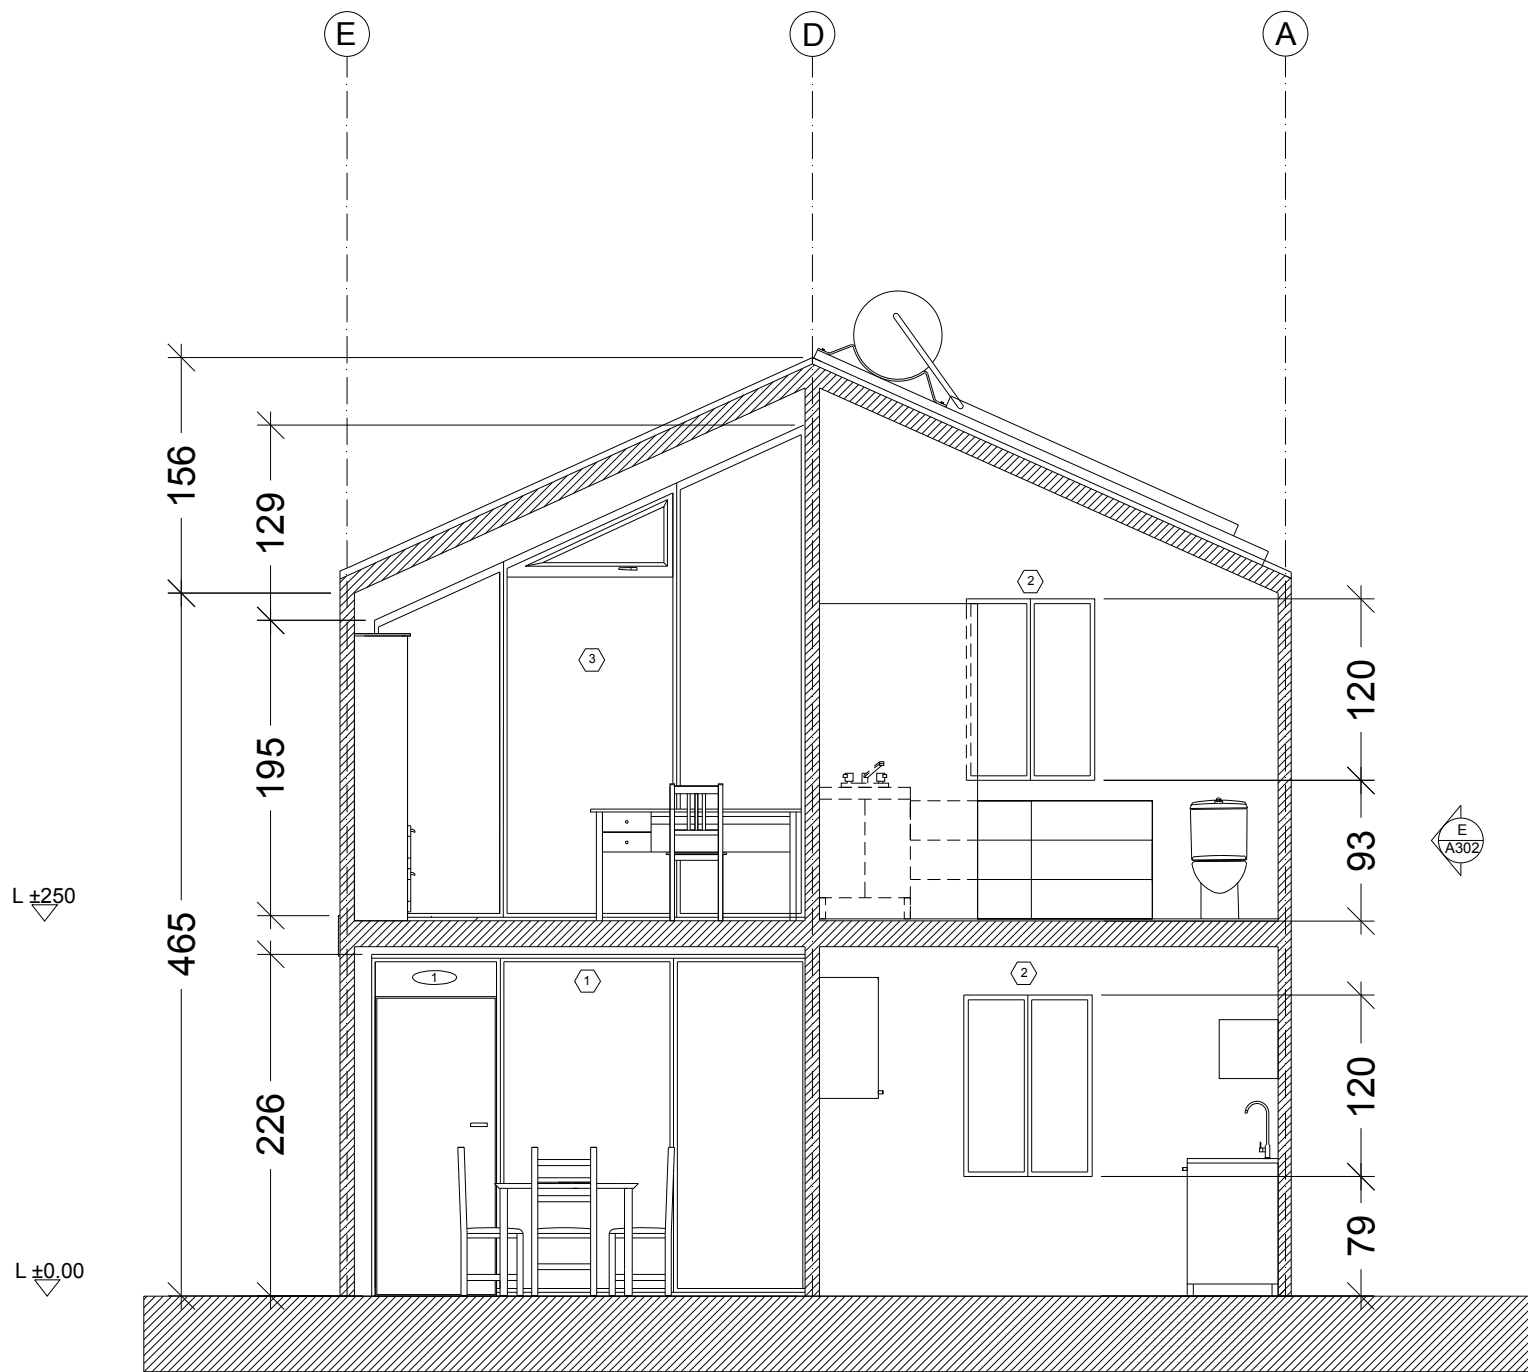

SEZIONE
E-E

POLITECNICO DI MILANO
SCUOLA DEL DESIGN
C.L. DESIGN DEGLI INTERNI
PROGETTO:



PROPOSTA
AMPLIAMENTO
VILLA VERDE

CORSO:
STRUMENTI E METODI DEL PROGETTO

DOCENTE:
FERRARA MARCO

STUDENTI:
COLOSIO SIMONE
GALASSINI MICHELA
ZHOU ZI YIN

OGGETTO:
SEZIONI

NOTE:

NOME FILE:
VV-D_1.DWG

VERS DATA

TAVOLA NO.: 5 DI 5

A303

DATA: 2017/07/04 SCALA: 1:50
REV: FORMATO: A2

0 10mm 125mm 50mm