



DIRECTORY: /USERS/VIOLAZHOU/DESKTOP/VV-D_1 COPIA.DWG | PLOTTED ON: 7/15/2017 12:40:44 PM | BY USER: VIOLA ZHOU

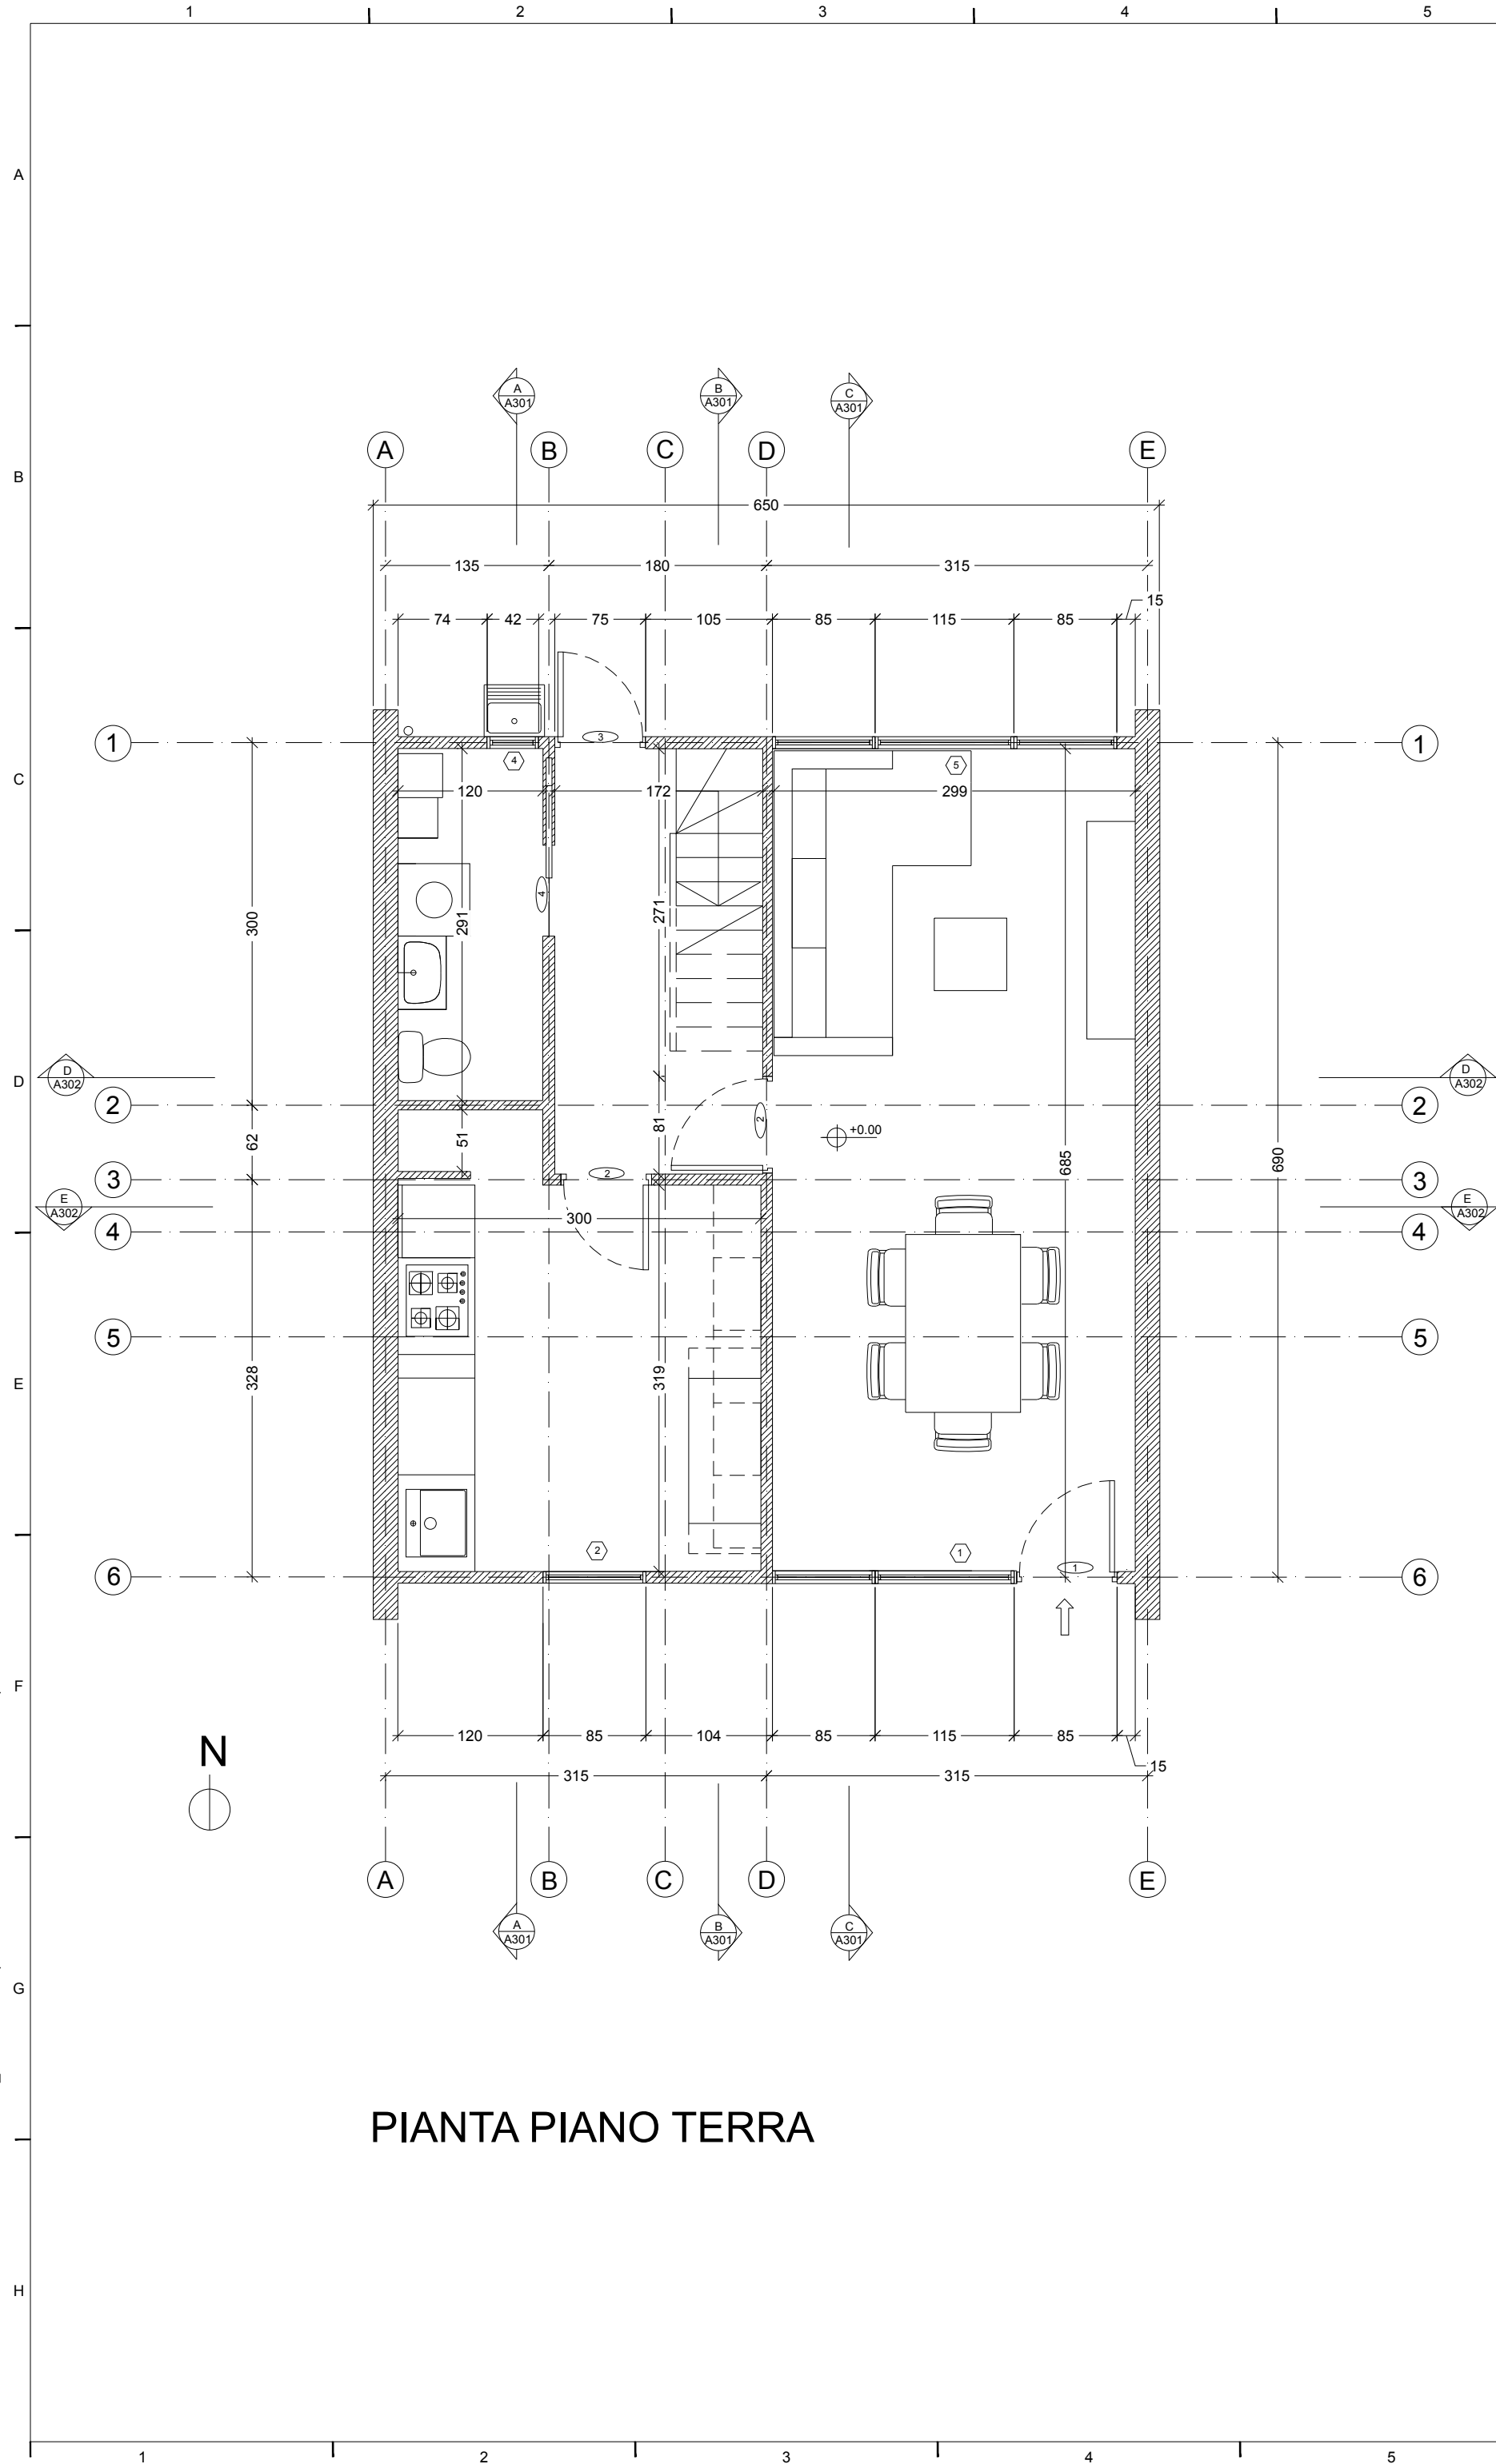

PIANTA PIANO TERRA

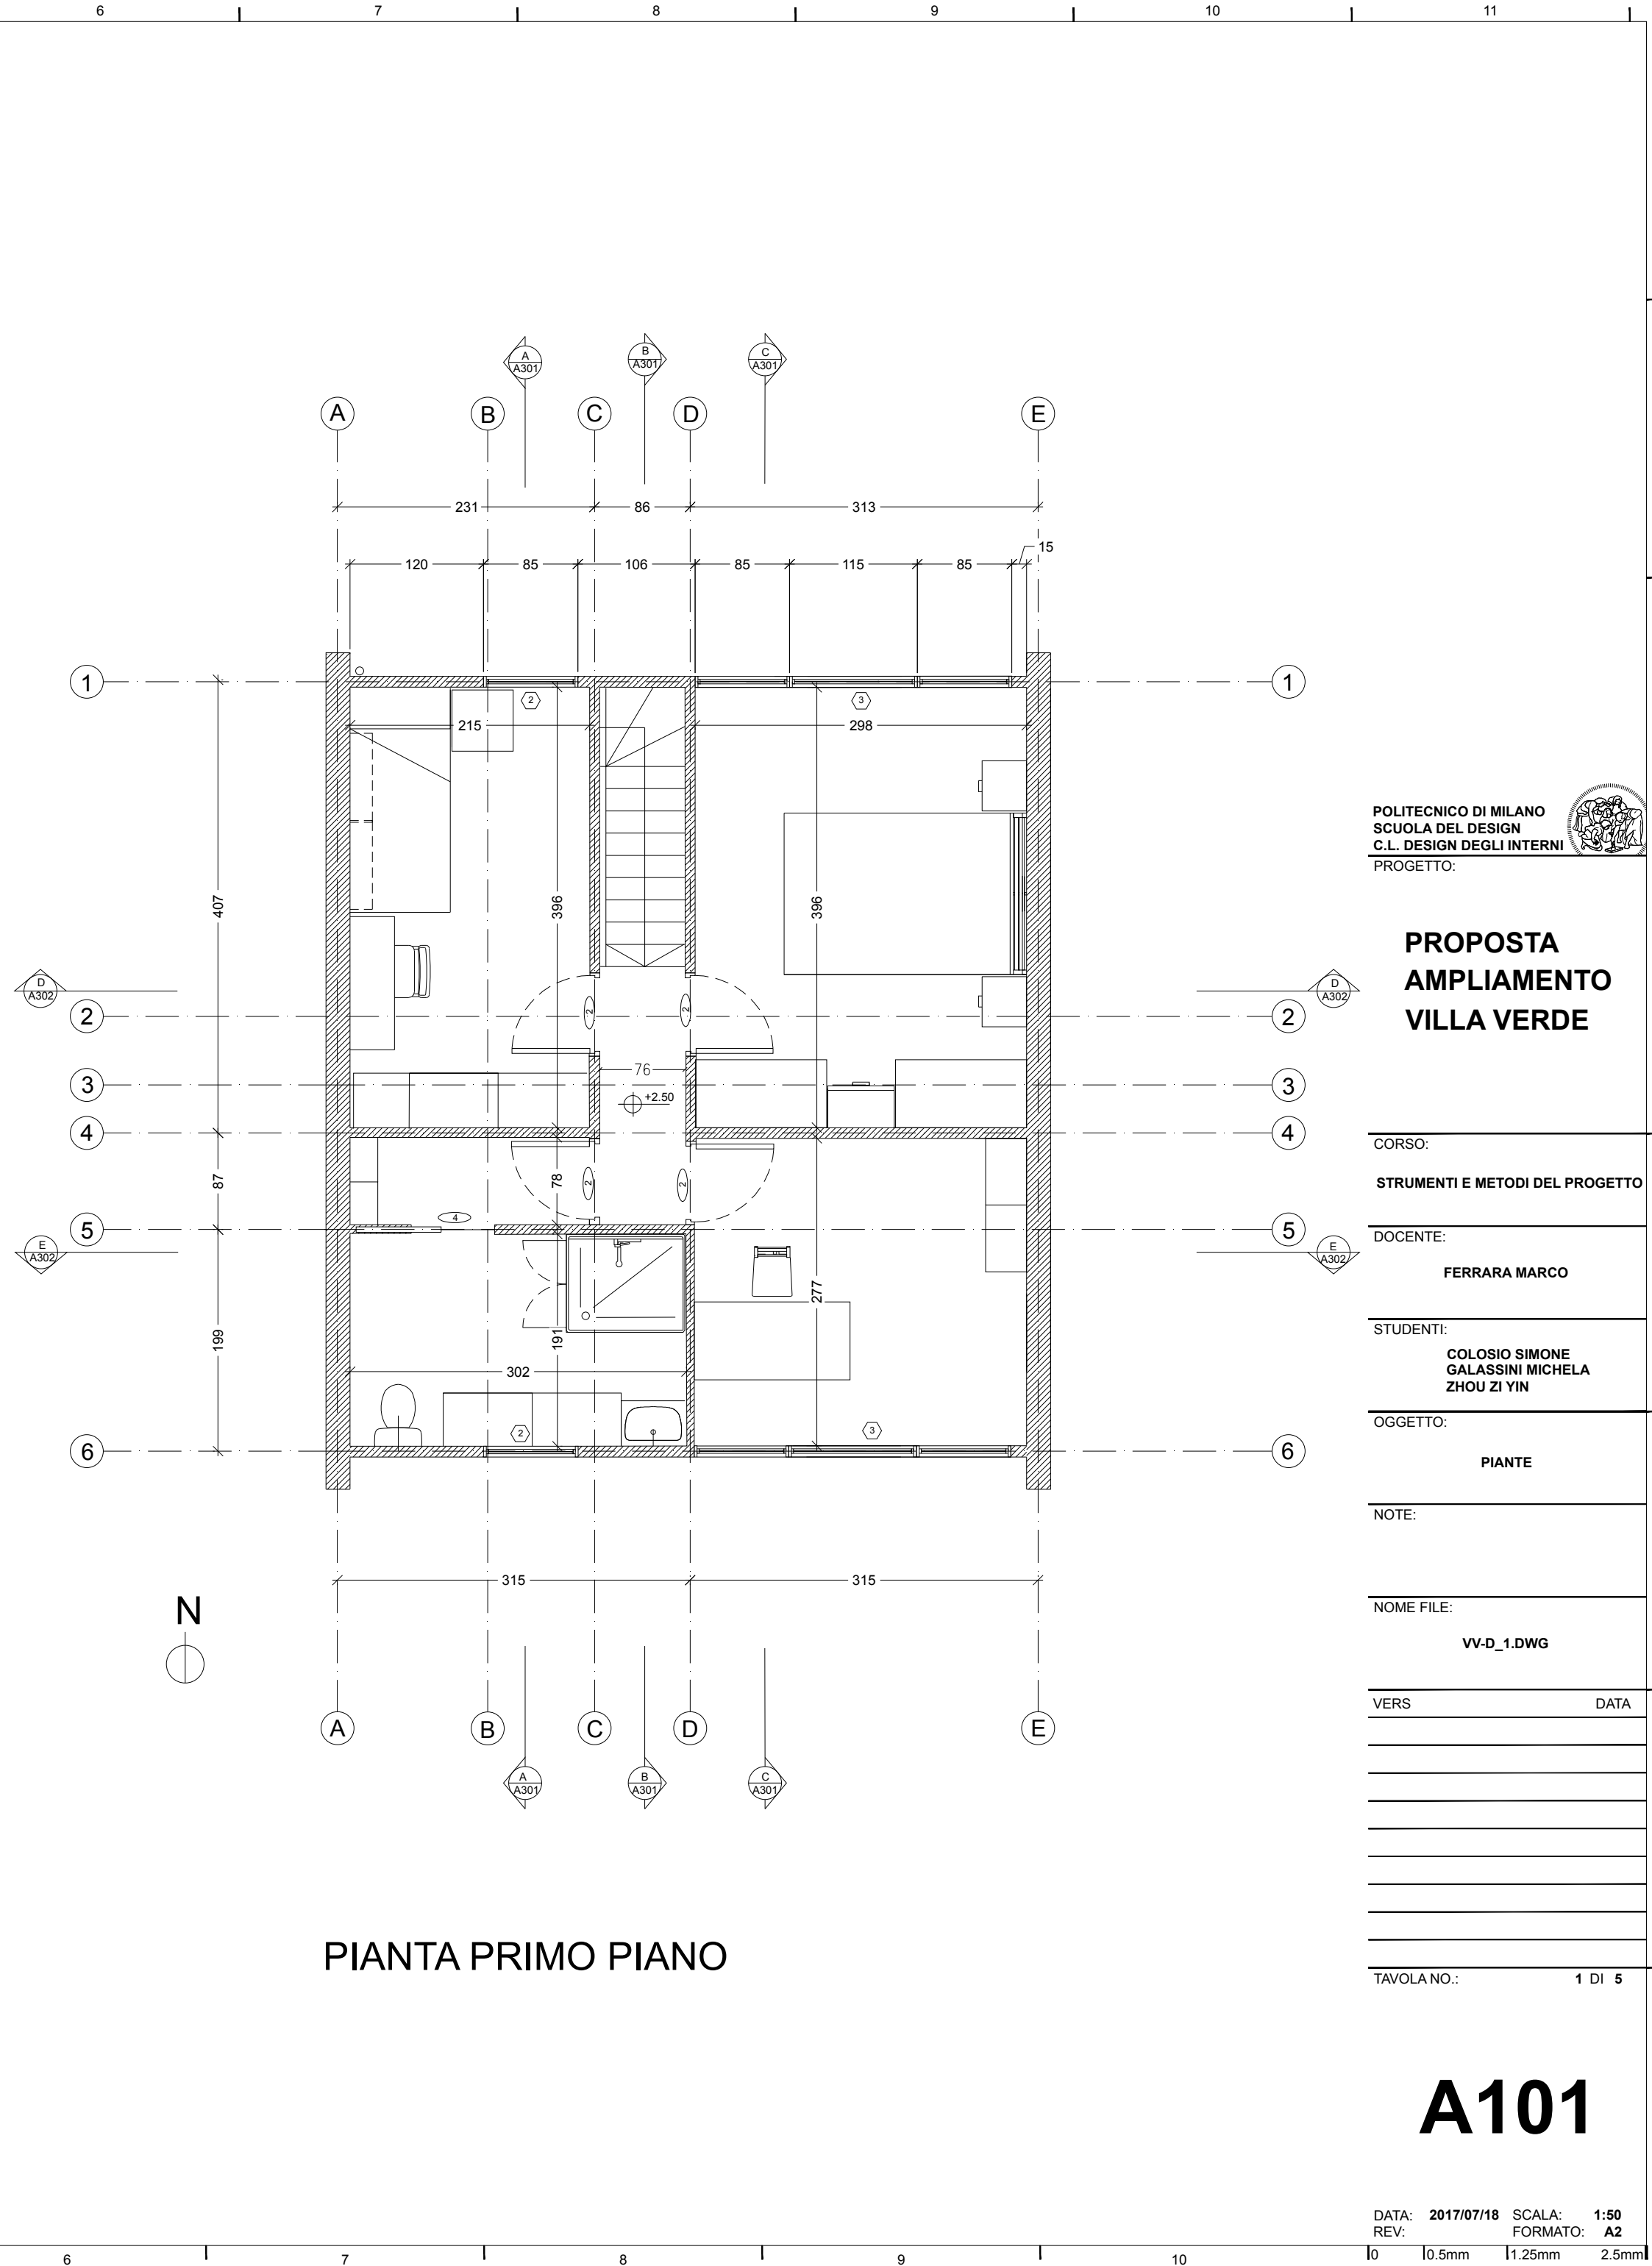

PIANTA PRIMO PIANO

POLITECNICO DI MILANO
SCUOLA DEL DESIGN
C.L. DESIGN DEGLI INTERNI
PROGETTO:

PROPOSTA
AMPLIAMENTO
VILLA VERDE

CORSO:
STRUMENTI E METODI DEL PROGETTO

DOCENTE:
FERRARA MARCO

STUDENTI:
COLOSIO SIMONE
GALASSINI MICHELA
ZHOU ZI YIN

OGGETTO:
PIANTE

NOTE:

NOME FILE:
VV-D_1.DWG


VERS	DATA

TAVOLA NO.: 1 DI 5


A101

DATA: 2017/07/18 SCALA: 1:50
REV: FORMATO: A2

DIRECTORY: /USERS/VIOLAZHOU/DESKTOP/VV-D_1 COPIA.DWG | PLOTTED ON: 7/15/2017 12:41:46 PM | BY USER: VIOLA ZHOU

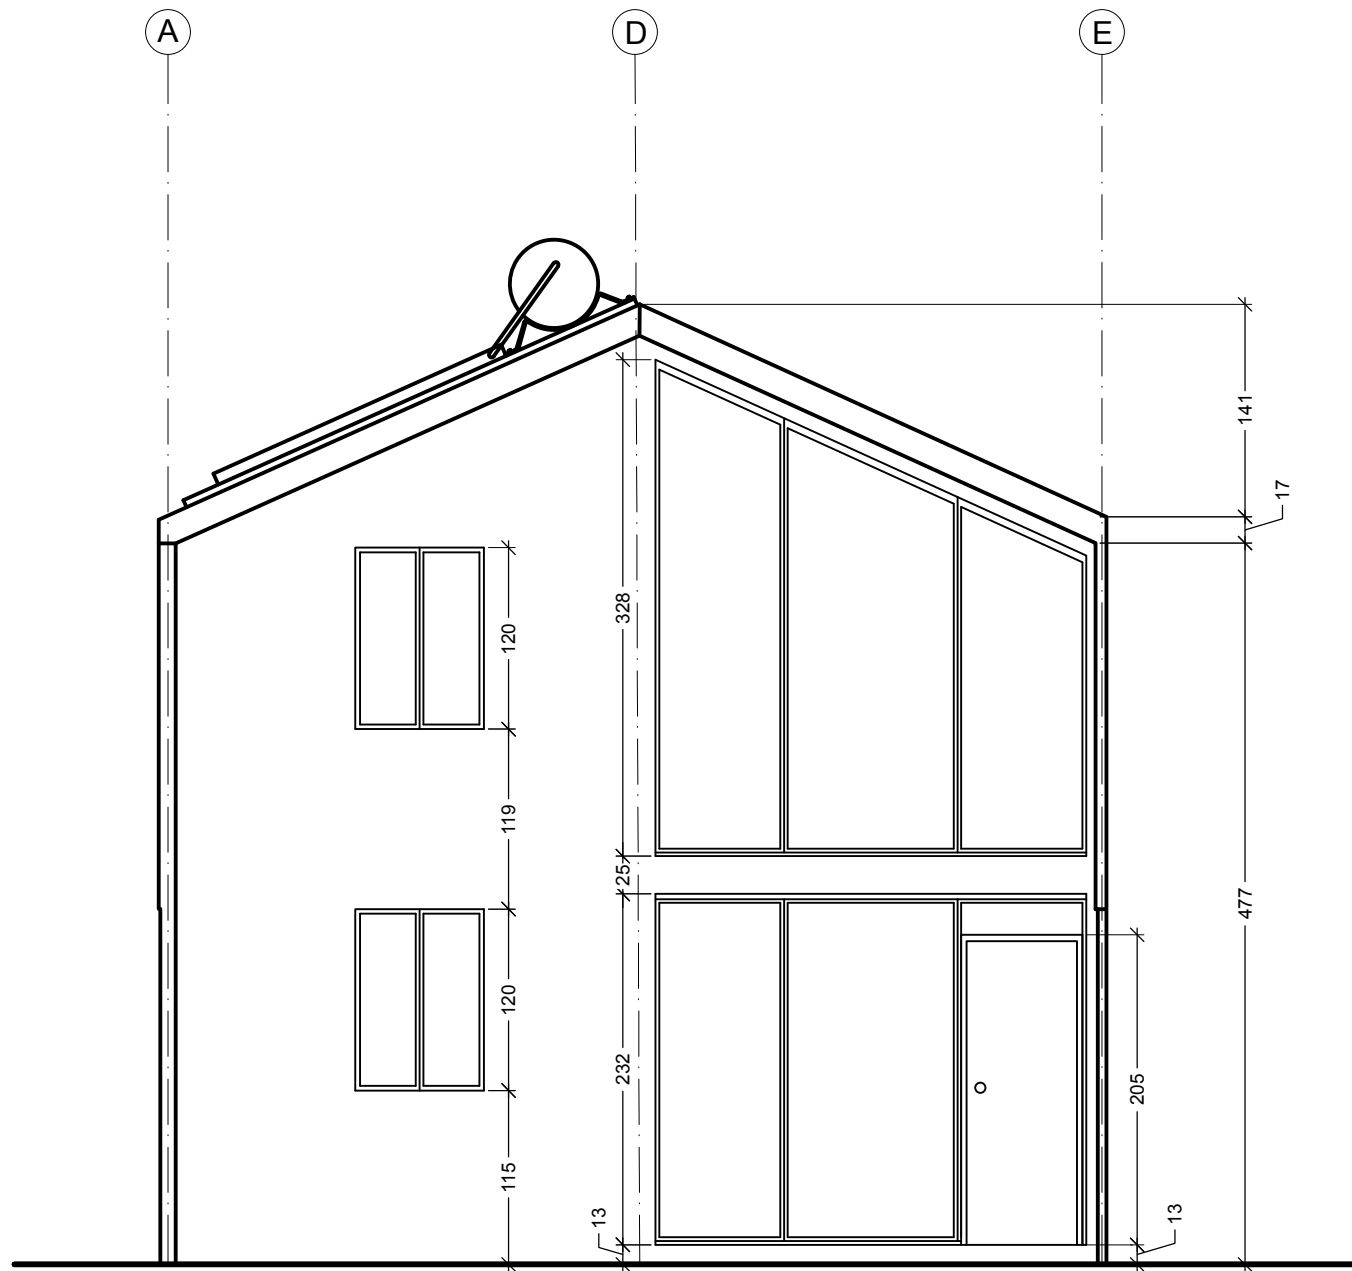

PROSPETTO FRONTALE

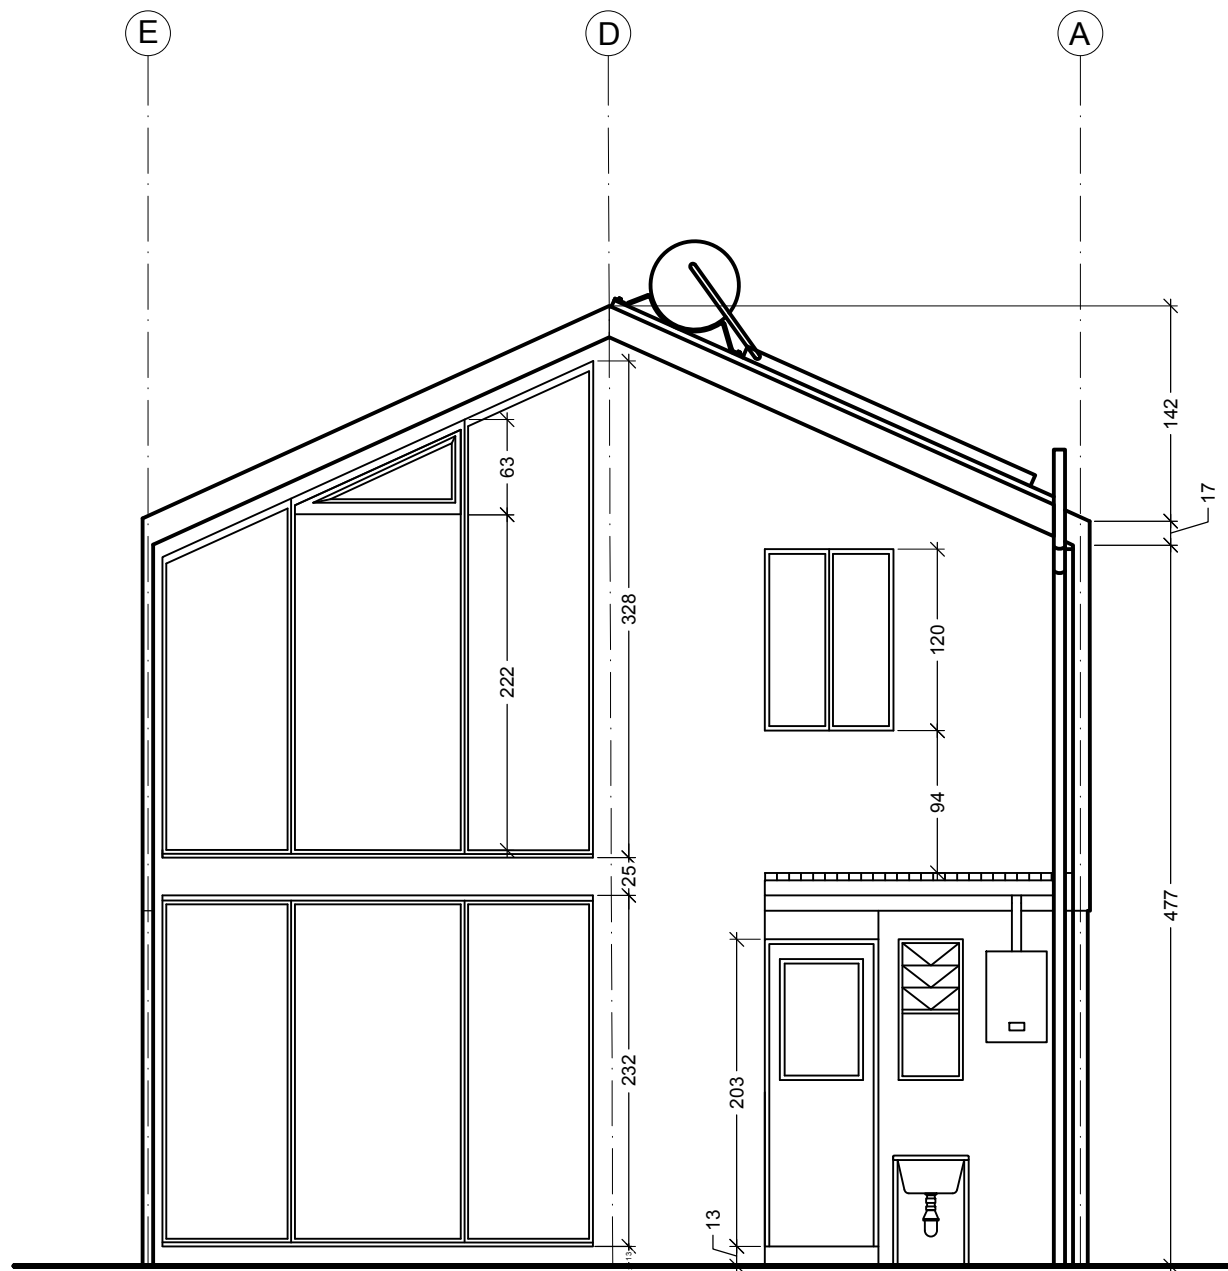

PROSPETTO POSTERIORE

POLITECNICO DI MILANO
SCUOLA DEL DESIGN
C.L. DESIGN DEGLI INTERNI
PROGETTO:



**PROPOSTA
AMPLIAMENTO
VILLA VERDE**

CORSO:

STRUMENTI E METODI DEL PROGETTO

DOCENTE:

FERRARA MARCO

STUDENTI:

COLOSIO SIMONE
GALASSINI MICHELA
ZHOU ZI YIN

OGGETTO:

PROSPETTI

NOTE:

NOME FILE:

VV-D_1.DWG

VERS

DATA

TAVOLA NO.:


2 DI 5

A201


DATA: 2017/07/18 SCALA: 1:50
REV: FORMATO: A2

0 10.5mm 11.25mm 2.5mm

DIRECTORY: /USERS/VIOLAZHOU/DESKTOP/VV-D_1 COPIA.DWG | PLOTTED ON: 7/15/2017 12:42:17 PM | BY USER: VIOLA ZHOU

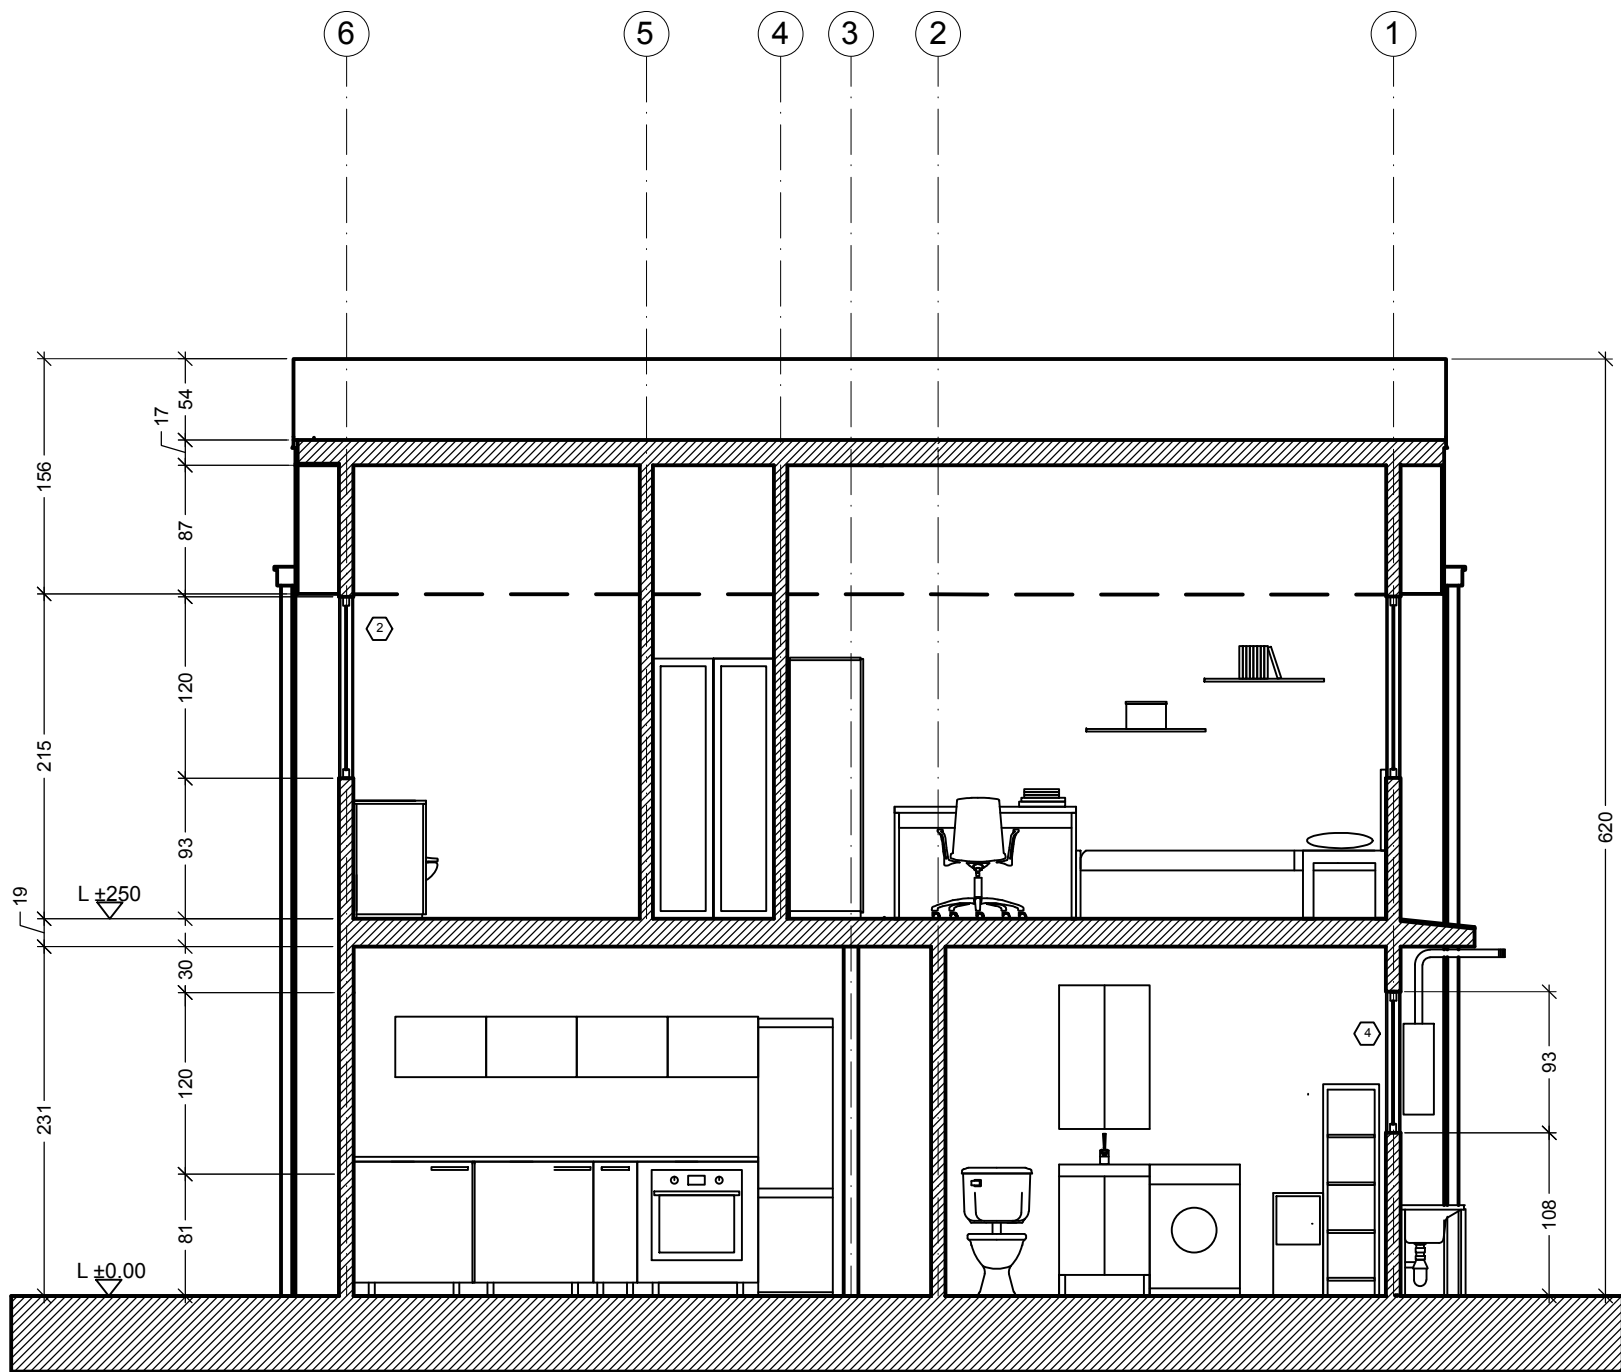

SEZIONE A-A

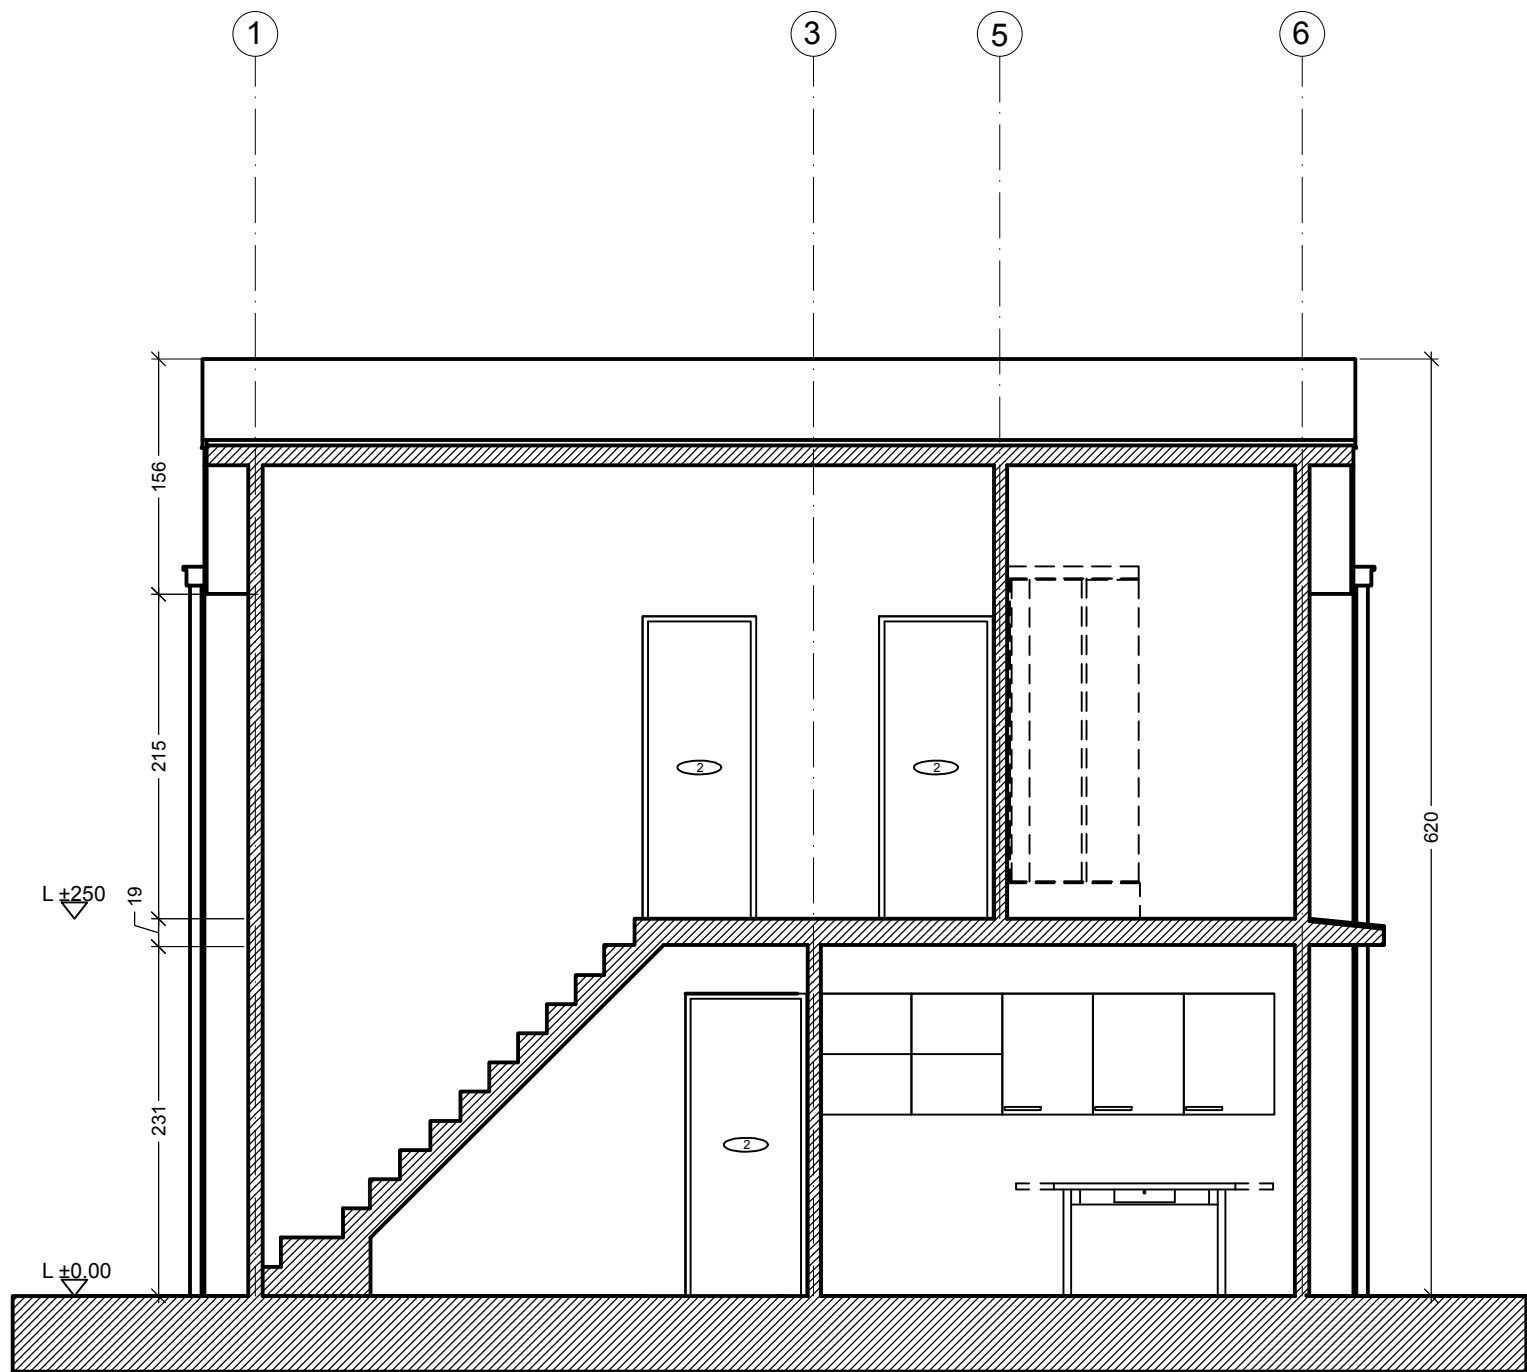

SEZIONE B-B

POLITECNICO DI MILANO
SCUOLA DEL DESIGN
C.L. DESIGN DEGLI INTERNI
PROGETTO:



PROPOSTA
AMPLIAMENTO
VILLA VERDE

CORSO:
STRUMENTI E METODI DEL PROGETTO

DOCENTE:
FERRARA MARCO

STUDENTI:
COLOSIO SIMONE
GALASSINI MICHELA
ZHOU ZI YIN

OGGETTO:
SEZIONI

NOTE:

NOME FILE:
VV-D_1.DWG

VERS DATA


TAVOLA NO.: 3 DI 5

A301

DATA: 2017/07/18 SCALA: 1:50
REV: FORMATO: A2

0 10.5mm 11.25mm 2.5mm

DIRECTORY: /USERS/VIOLAZHOU/DESKTOP/VV-D_1 COPIA.DWG | PLOTTED ON: 7/15/2017 12:42:45 PM | BY USER: VIOLA ZHOU

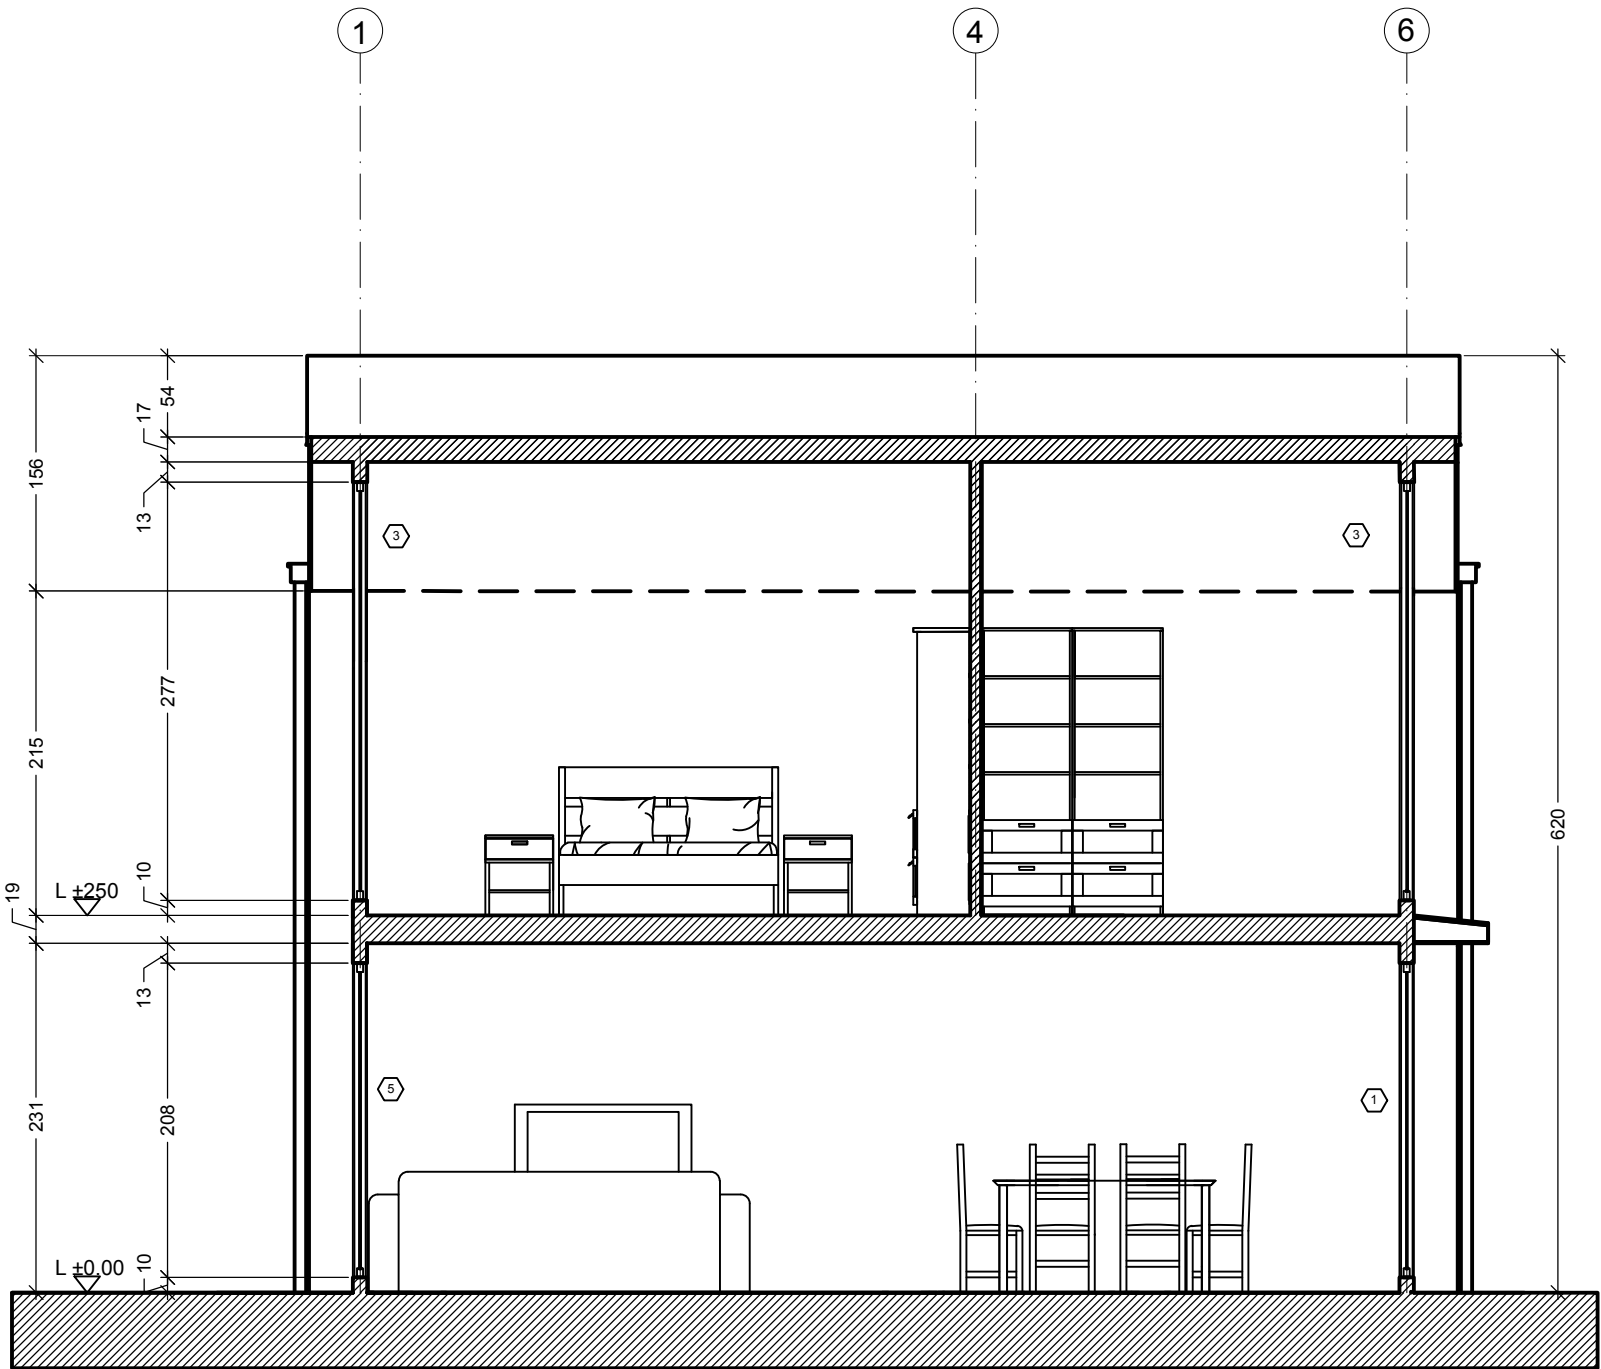

SEZIONE C-C

POLITECNICO DI MILANO
SCUOLA DEL DESIGN
C.L. DESIGN DEGLI INTERNI



PROPOSTA
AMPLIAMENTO
VILLA VERDE

CORSO:

STRUMENTI E METODI DEL PROGETTO

DOCENTE:

FERRARA MARCO

STUDENTI:

COLOSIO SIMONE
GALASSINI MICHELA
ZHOU ZI YIN

OGGETTO:

SEZIONI

NOTE:

NOME FILE:

VV-D_1.DWG

VERS

DATA

TAVOLA NO.:


4 DI 5

A302


DATA: 2017/07/18 SCALA: 1:50
REV: FORMATO: A2

0 10.5mm 11.25mm 2.5mm

DIRECTORY: /USERS/VIOLAZHOU/DESKTOP/VV-D_1 COPIA.DWG | PLOTTED ON: 7/15/2017 12:43:37 PM | BY USER: VIOLA ZHOU

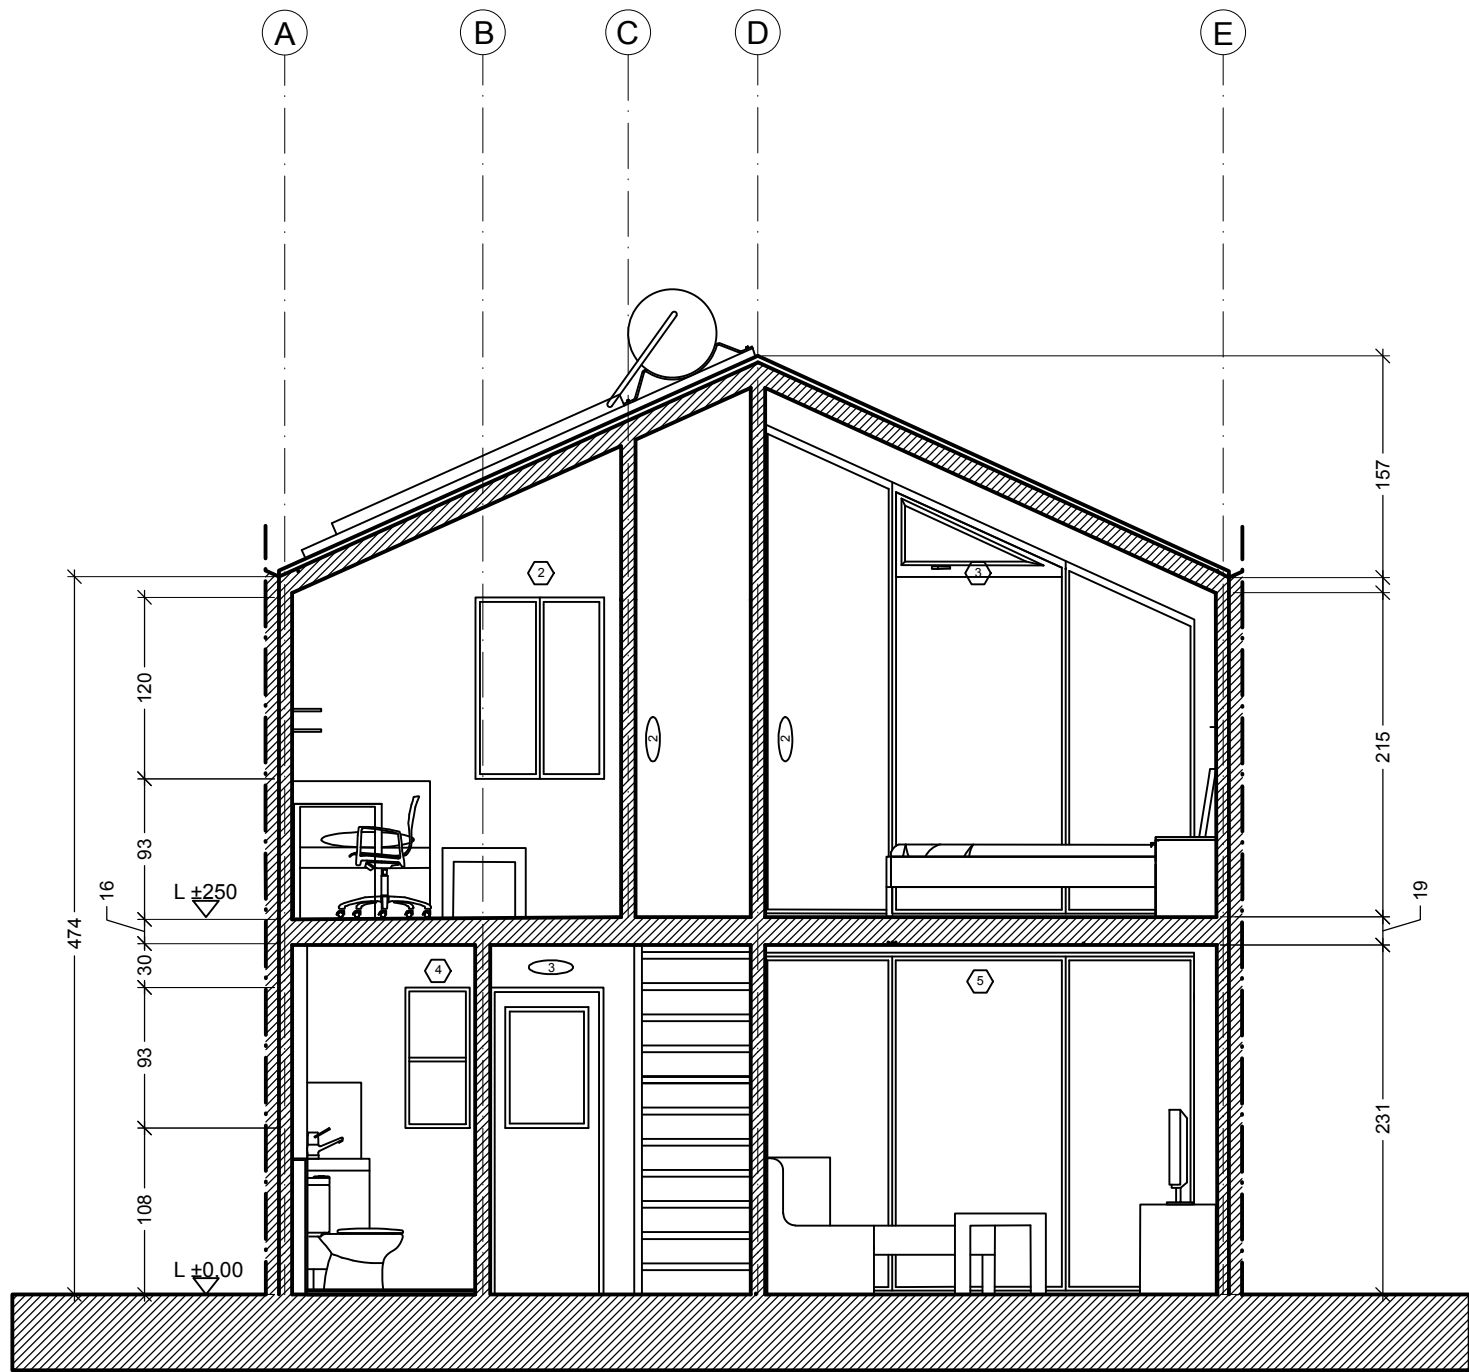

SEZIONE
D-D

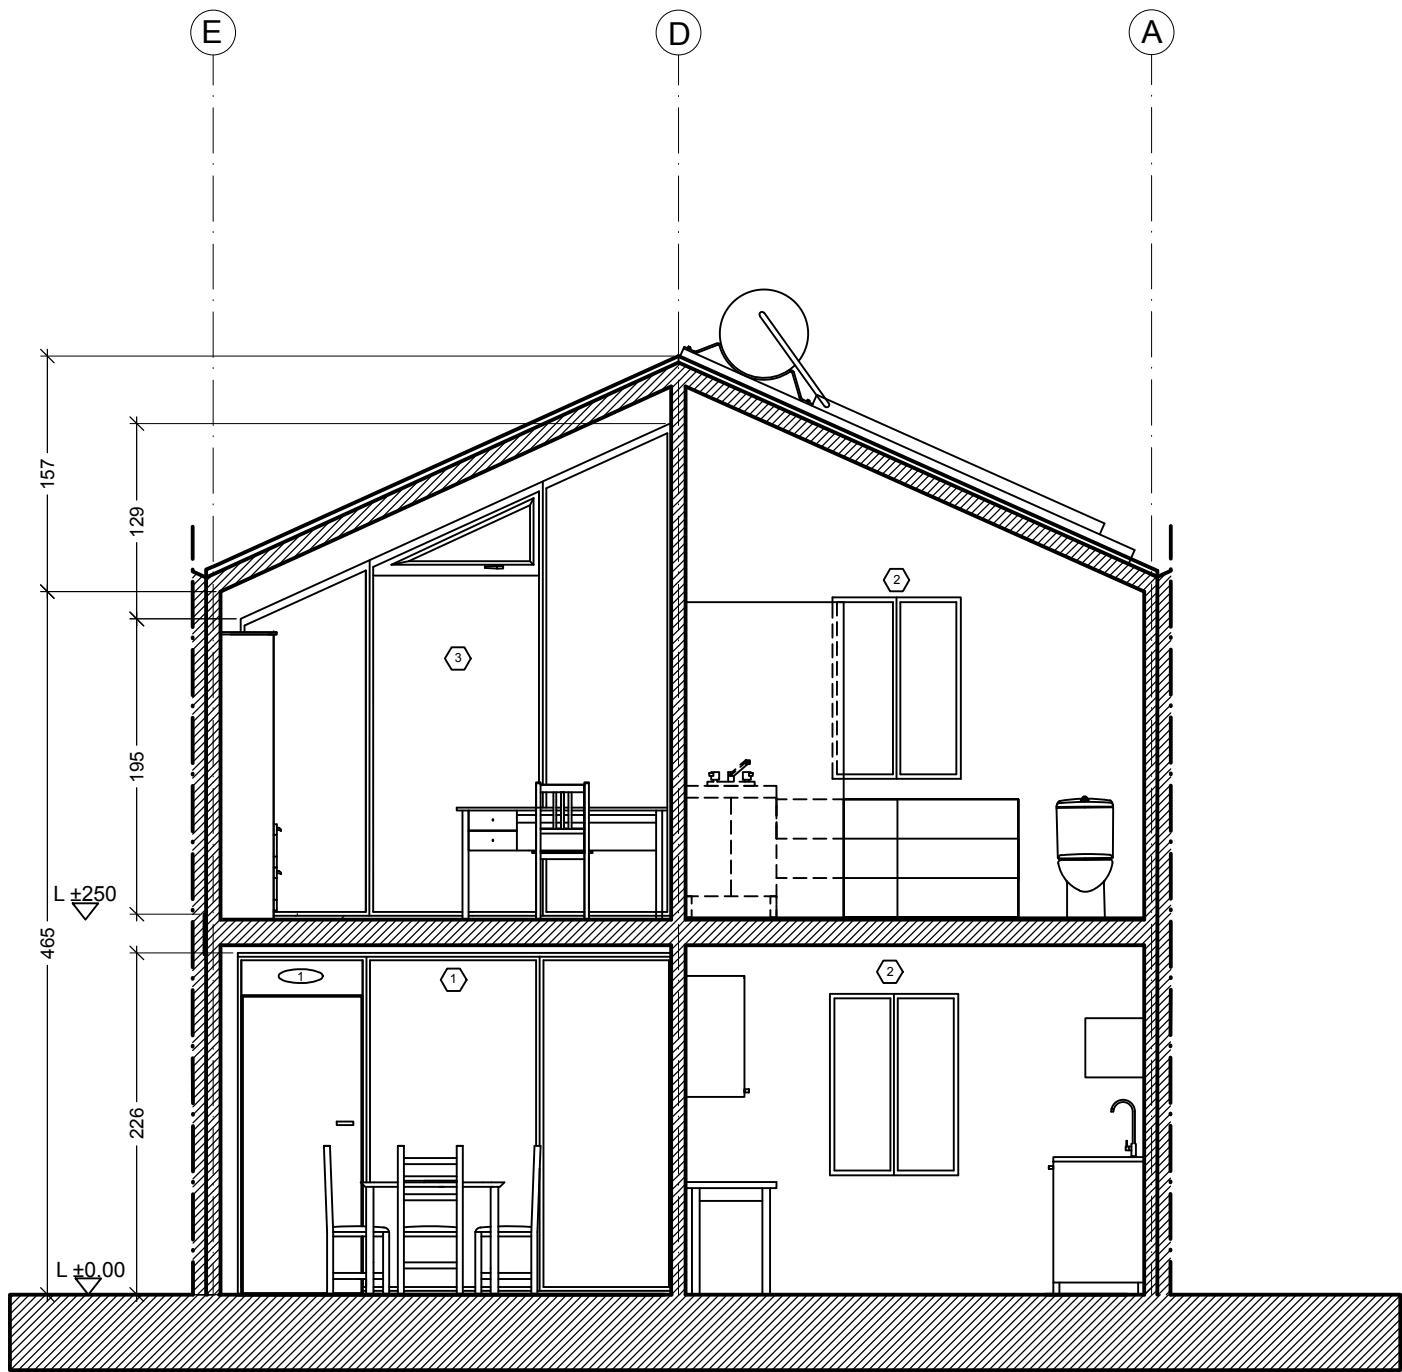

SEZIONE
E-E

POLITECNICO DI MILANO
SCUOLA DEL DESIGN
C.L. DESIGN DEGLI INTERNI
PROGETTO:

PROPOSTA
AMPLIAMENTO
VILLA VERDE

CORSO:
STRUMENTI E METODI DEL PROGETTO

DOCENTE:
FERRARA MARCO

STUDENTI:
COLOSIO SIMONE
GALASSINI MICHELA
ZHOU ZI YIN

OGGETTO:
SEZIONI

NOTE:

NOME FILE:
VV-D_1.DWG

VERS DATA

TAVOLA NO.: 5 DI 5

A303

DATA: 2017/07/18 SCALA: 1:50
REV: FORMATO: A2

0 10.5mm 11.25mm 2.5mm