


SEZIONE
D-D

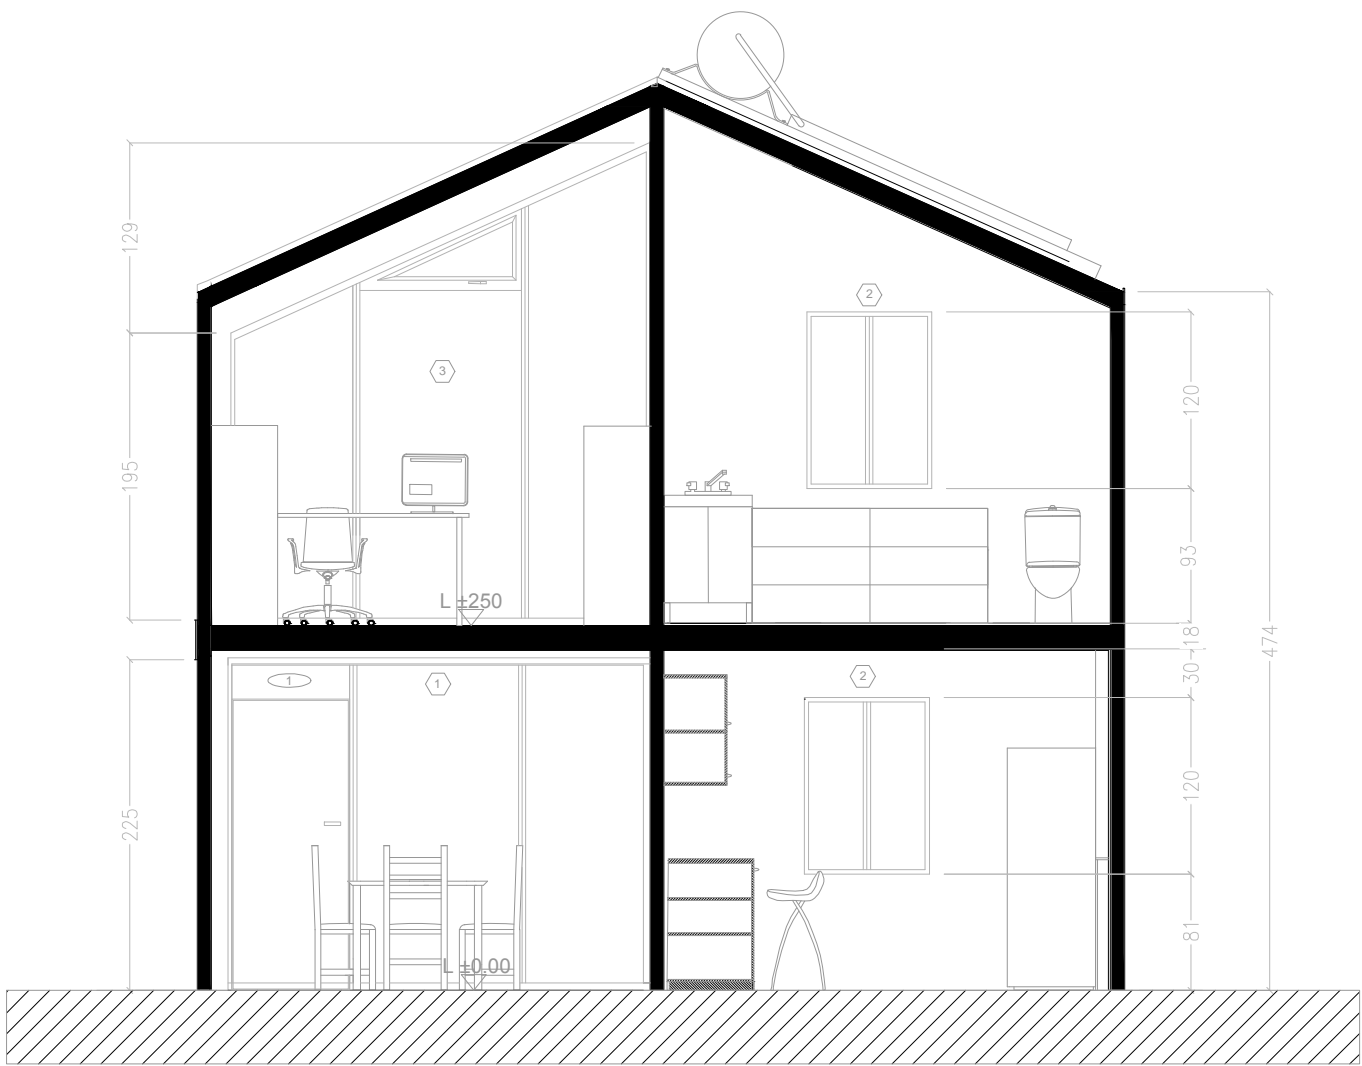

SEZIONE
E-E

POLITECNICO DI MILANO
SCUOLA DEL DESIGN
C.L. DESIGN DEGLI INTERNI
PROGETTO:

Proposta
Ampliamento
Villa Verde

CORSO: STRUMENTI E METODI
DEL PROGETTO

DOCENTE:
MARCO FERRARA

STUDENTI:
COLOSIO SIMONE
GALASSINI MICHELA
ZHOU ZI YIN

OGGETTO:
PROPOSTA
PROGETTUALE DI
AMPLIAMENTO

NOTE:
-

NOME FILE:
VVD1.dwg

VERS DATA

A YYYY.MM.DD
TAVOLA NO.: 5 DI 5

A303

DATA: 2017/04/03 SCALA: 1:50
REV: A FORMATO: A2
l0 l0.5m l1.25m 2.5m