


DIRECTORY: C:\USERS\SIMONE\DESKTOP\VVD1.DWG | PLOTTED ON: 01/05/2017 23:21:33 | BY USER: SIMONE COLOSIO

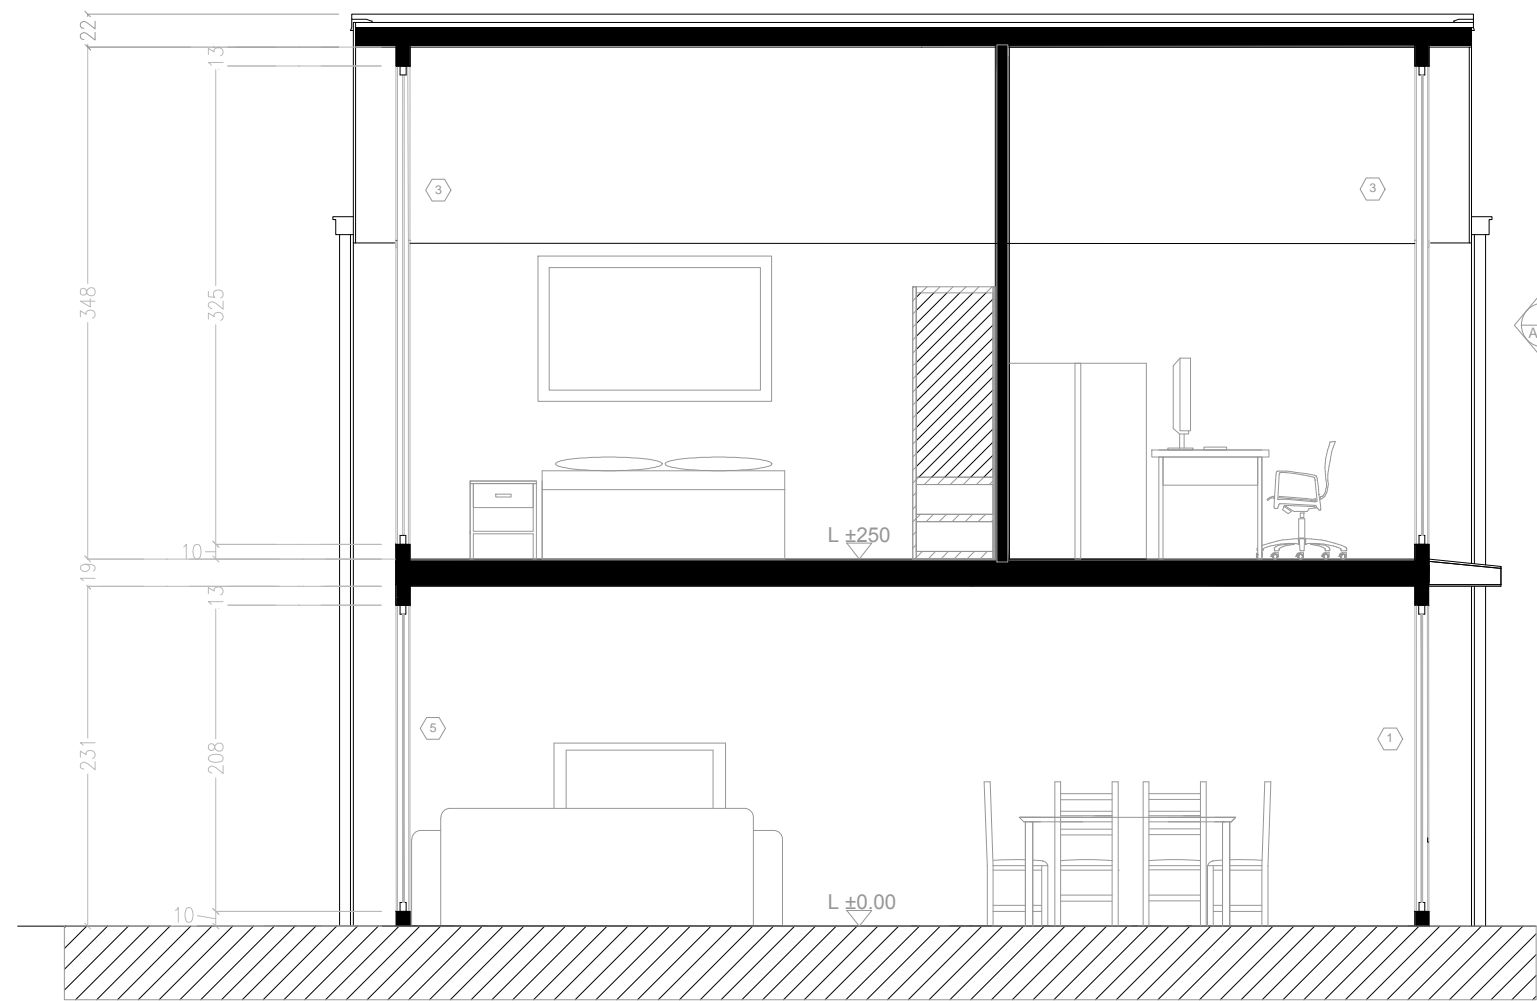

SEZIONE
C-C

POLITECNICO DI MILANO
SCUOLA DEL DESIGN
C.L. DESIGN DEGLI INTERNI



PROGETTO:

Proposta
Ampliamento
Villa Verde

CORSO: STRUMENTI E METODI
DEL PROGETTO

DOCENTE:
MARCO FERRARA

STUDENTI:
COLOSIO SIMONE
GALASSINI MICHELA
ZHOU ZI YIN

OGGETTO:
PROPOSTA
PROGETTUALE DI
AMPLIAMENTO

NOTE:
-

NOME FILE:
VVD1.dwg

VERS DATA

A YYYY.MM.DD
TAVOLA NO.: 4 DI 5

A302

DATA: 2017/04/03 SCALA: 1:50
REV: A FORMATO: A2

l0 l0.5m l1.25m 2.5m