


SEZIONE  
A-A

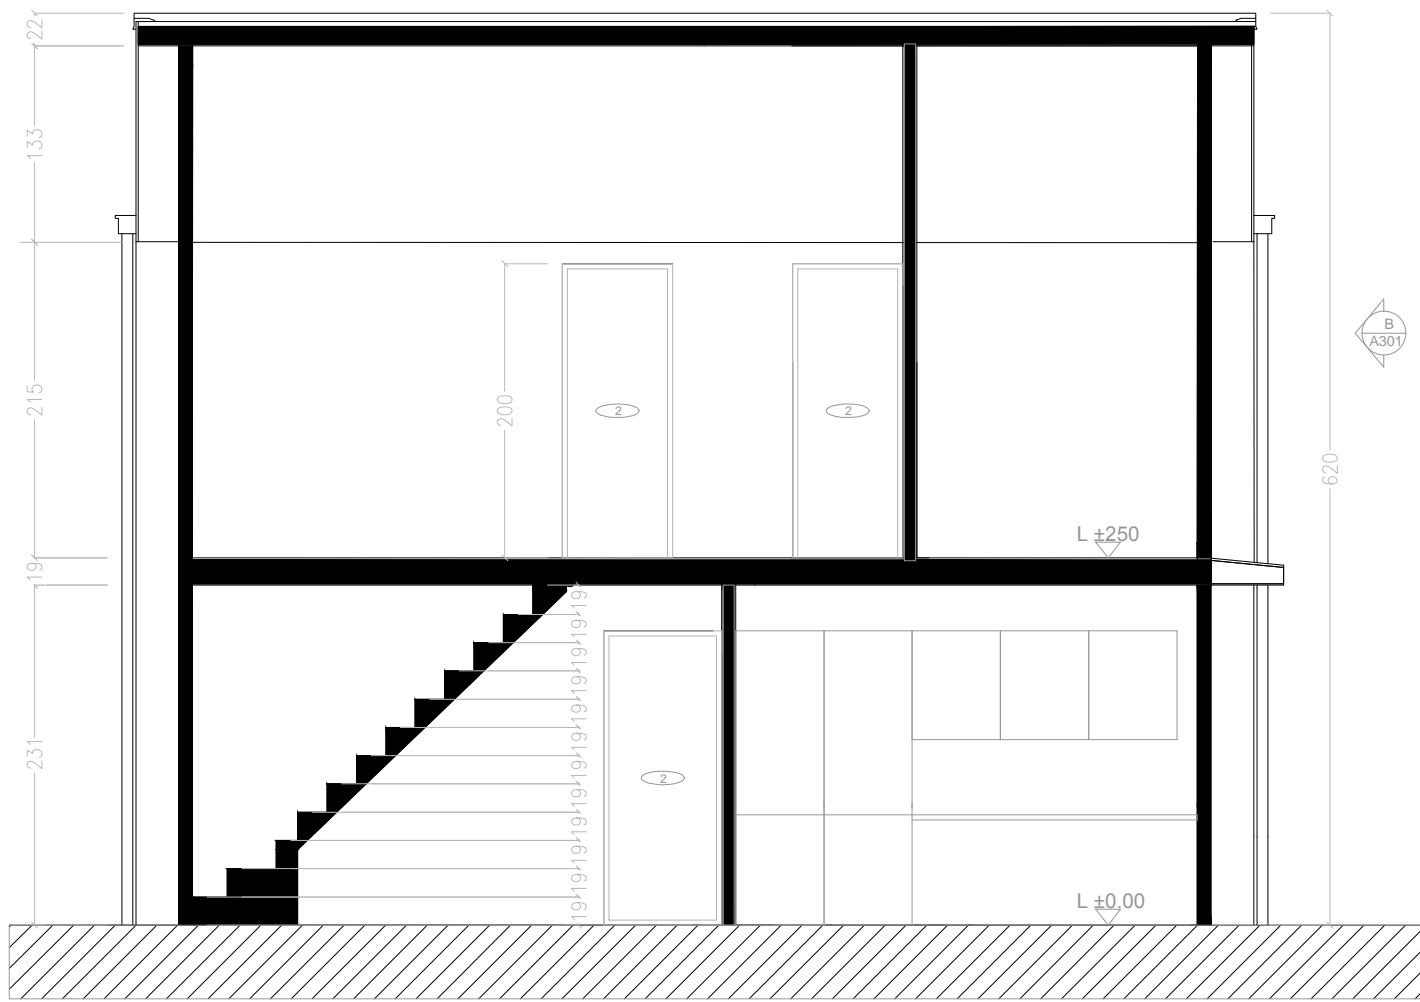

SEZIONE  
B-B

POLITECNICO DI MILANO  
SCUOLA DEL DESIGN  
C.L. DESIGN DEGLI INTERNI  
PROGETTO:



Proposta  
Ampliamento  
Villa Verde

CORSO: STRUMENTI E METODI  
DEL PROGETTO

DOCENTE:  
MARCO FERRARA

STUDENTI:  
COLOSIO SIMONE  
GALASSINI MICHELA  
ZHOU ZI YIN

OGGETTO:  
PROPOSTA  
PROGETTUALE DI  
AMPLIAMENTO

NOTE:  
-

NOME FILE:  
VVD1.dwg

VERS DATA

A YYYY.MM.DD  
TAVOLA NO.: 3 DI 5

A301

DATA: 2017/04/03 SCALA: 1:50  
REV: A FORMATO: A2  
l0 l0.5m l1.25m 2.5m