



DIRECTORY: C:\USERS\SIMONE\DESKTOP\VPV01.DWG | PLOTTED ON: 01/05/2017 22:54:43 | BY: USER: SIMONE COLOSIO

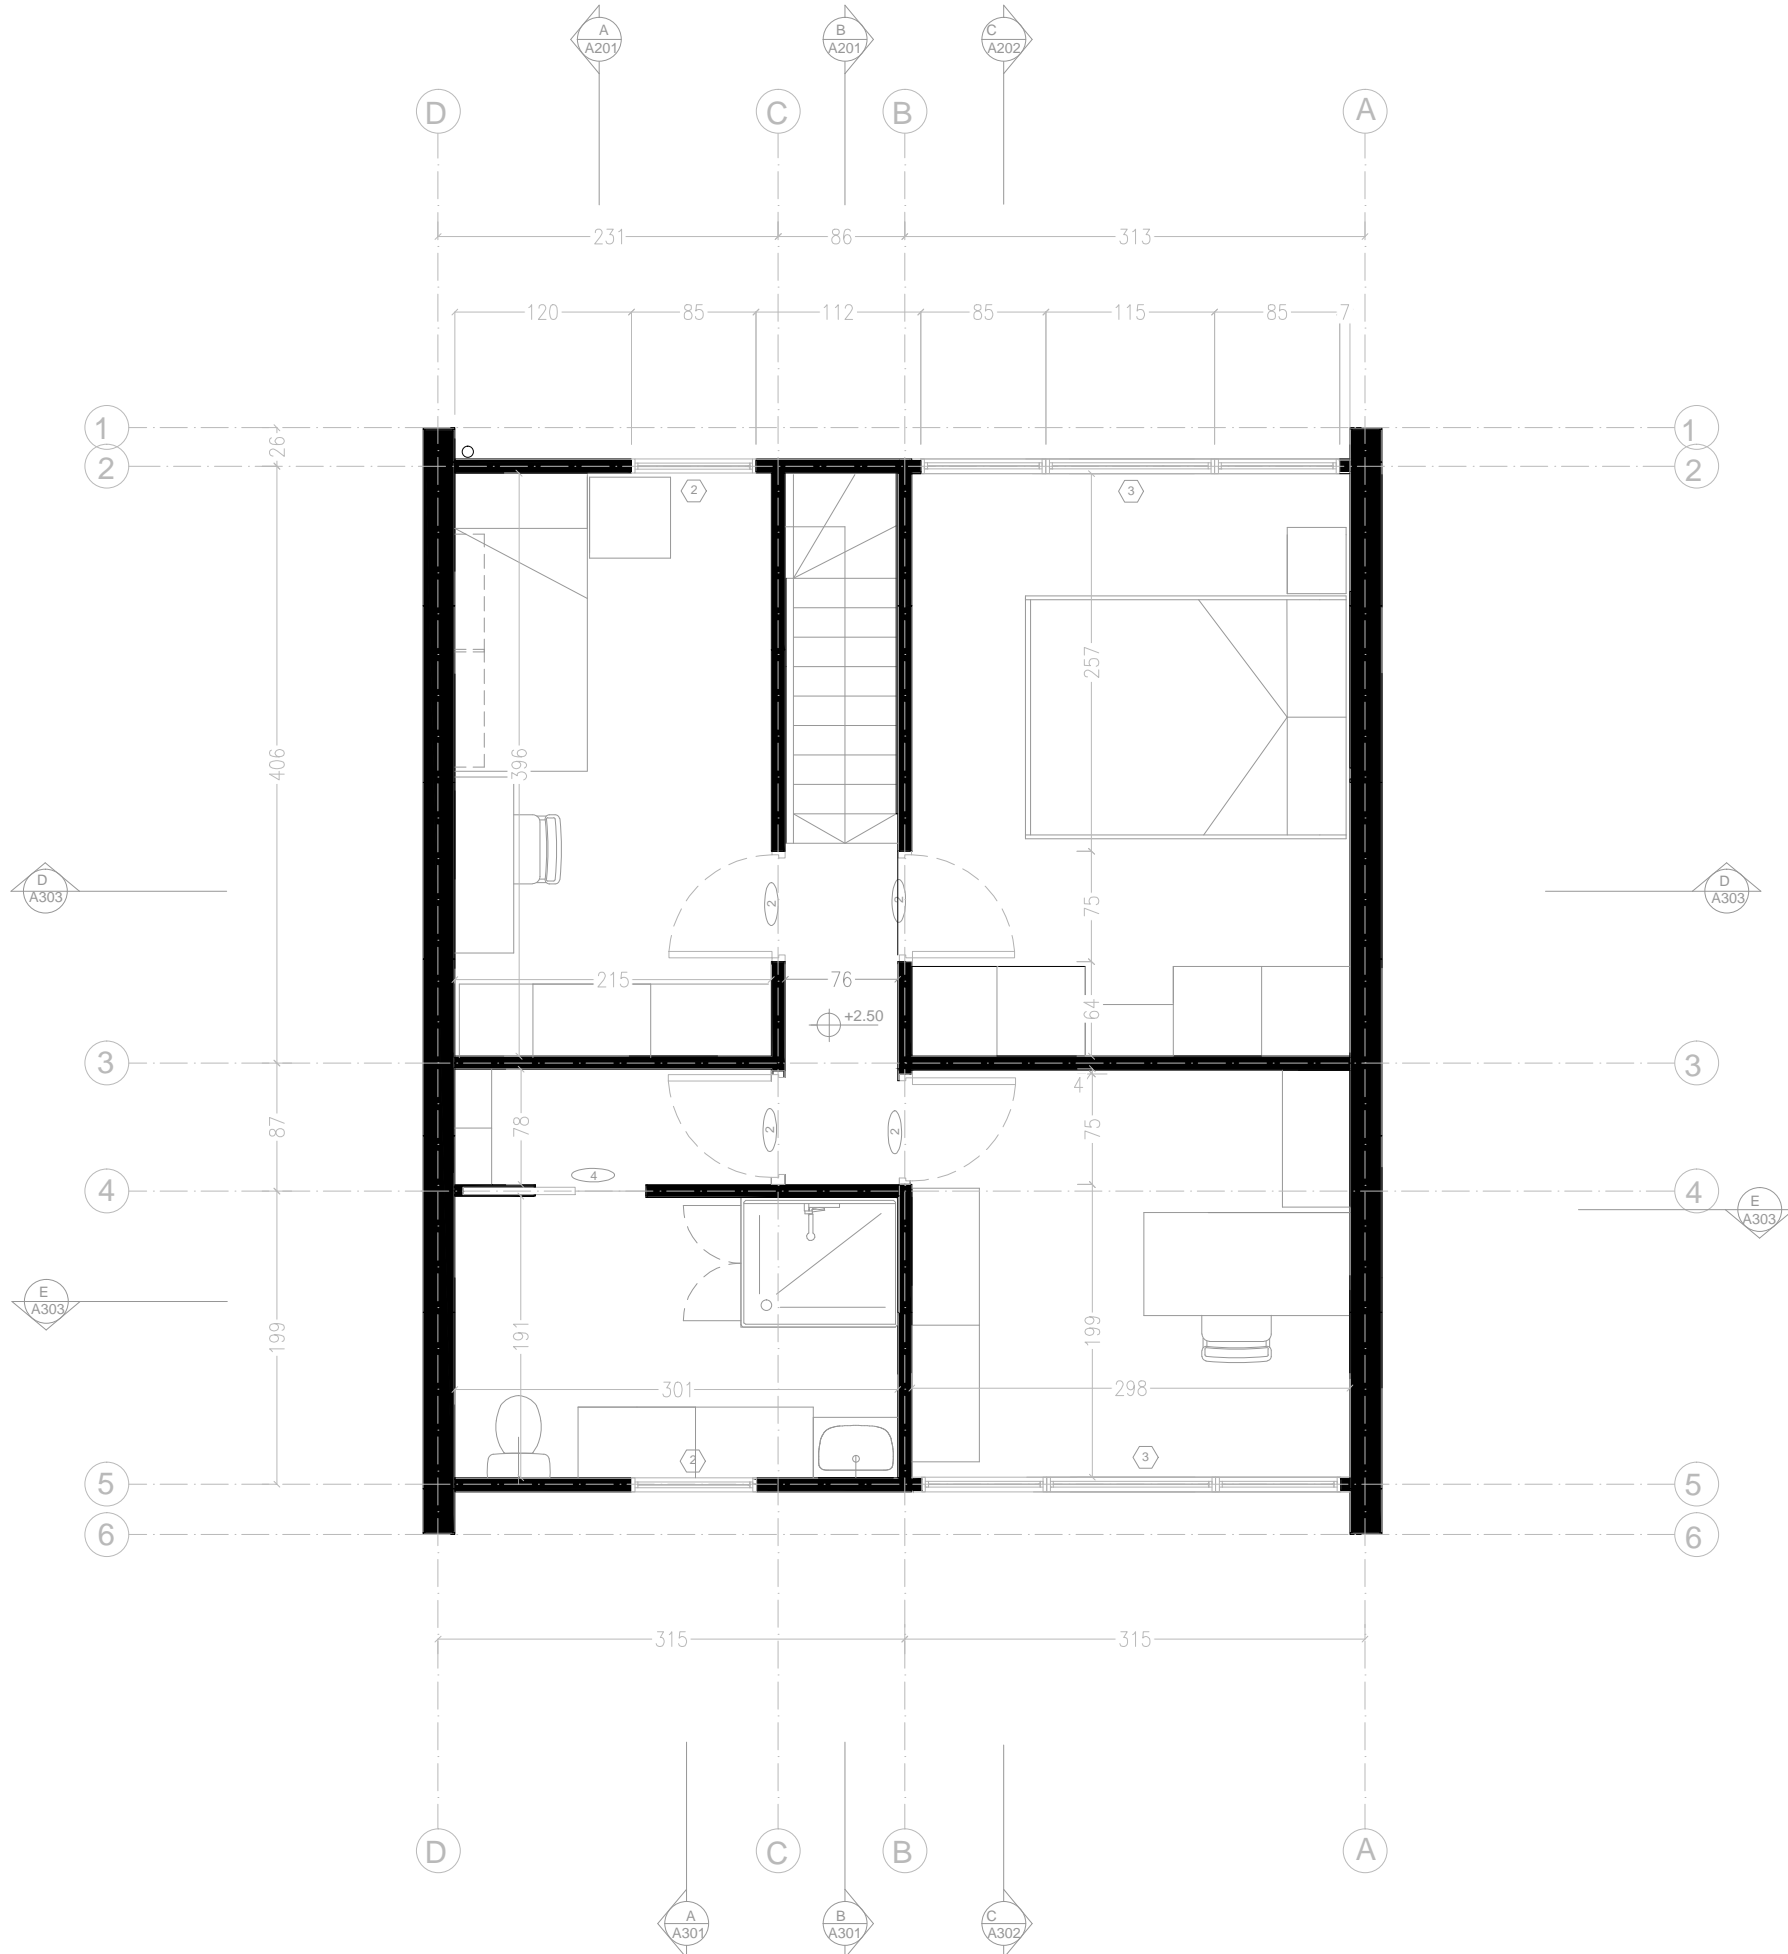

POLITECNICO DI MILANO  
SCUOLA DEL DESIGN  
C.L. DESIGN DEGLI INTERNI

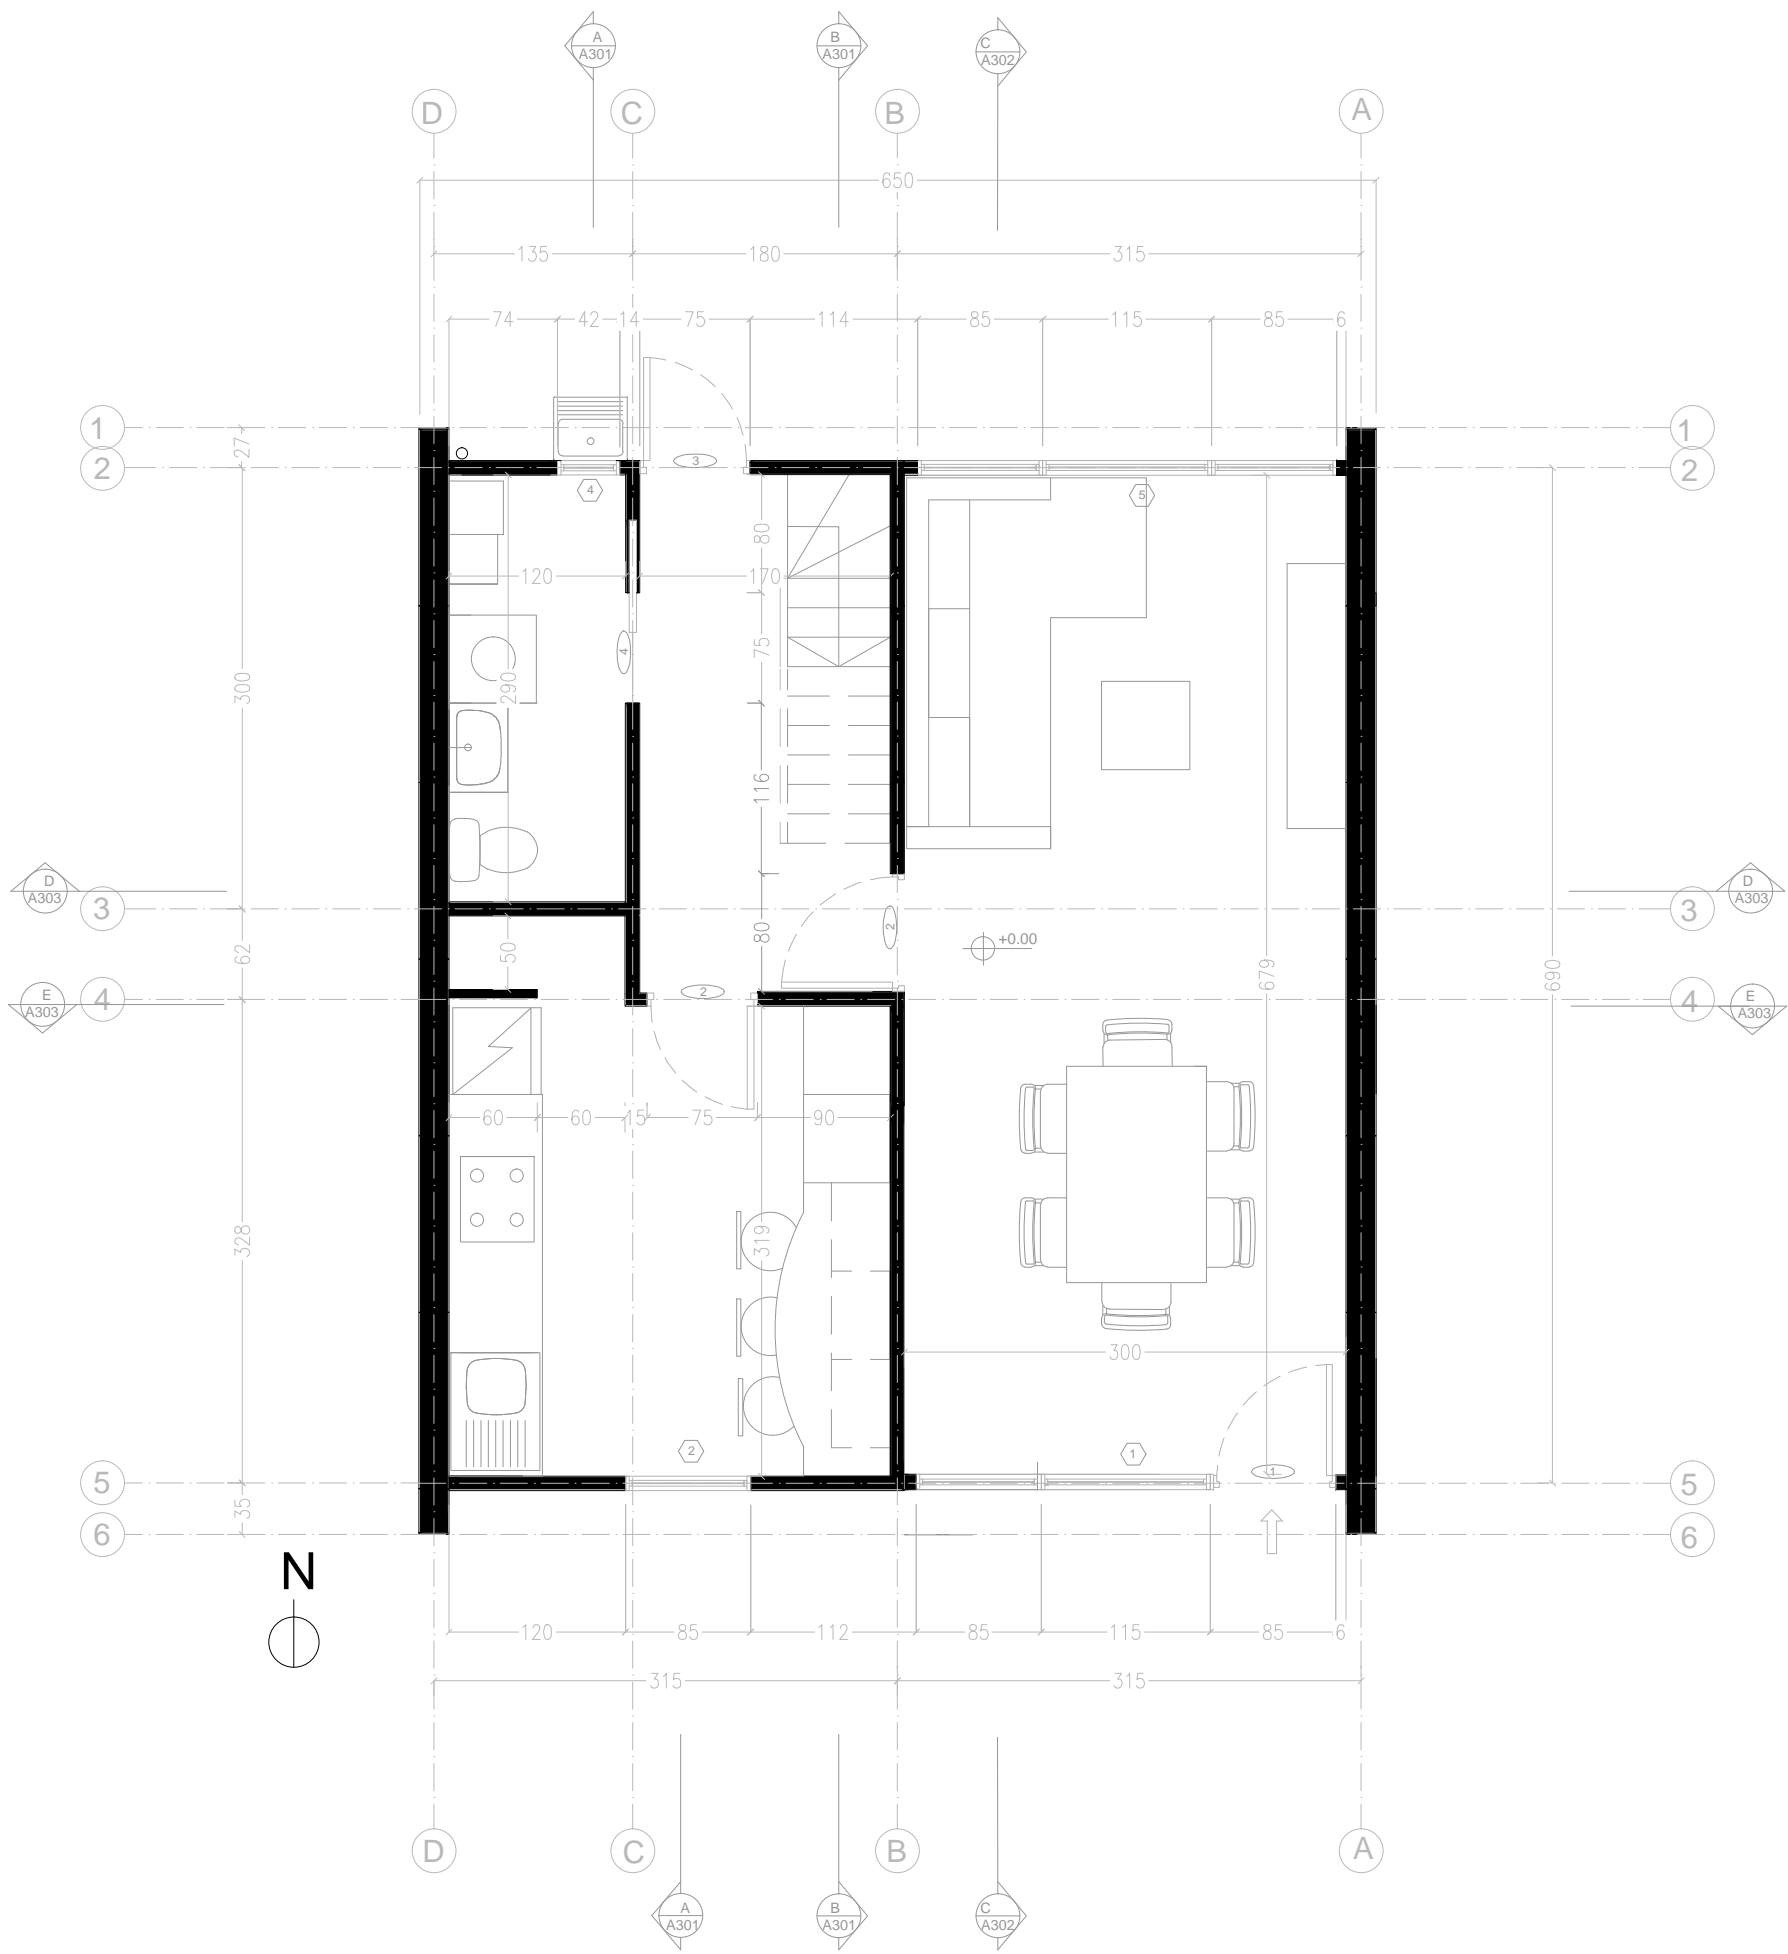

PROGETTO:

## Proposta Ampliamento Villa Verde

CORSO: STRUMENTI E METODI  
DEL PROGETTO

DOCENTE:  
MARCO FERRARA

STUDENTI:  
COLOSIO SIMONE  
GALASSINI MICHELA  
ZHOU ZI YIN

OGGETTO:  
PROPOSTA  
PROGETTUALE DI  
AMPLIAMENTO

NOTE:

NOME FILE:  
VVD1.dwg

VERS DATA

A YYYY.MM.DD  
TAVOLA NO.: 1 DI 4

# A101

DATA: 2017/04/03 SCALA: 1:50  
REV: A FORMATO: A2  
l0 l0.5m l1.25m 2.5m