




PROSPETTO  
POSTERIORE

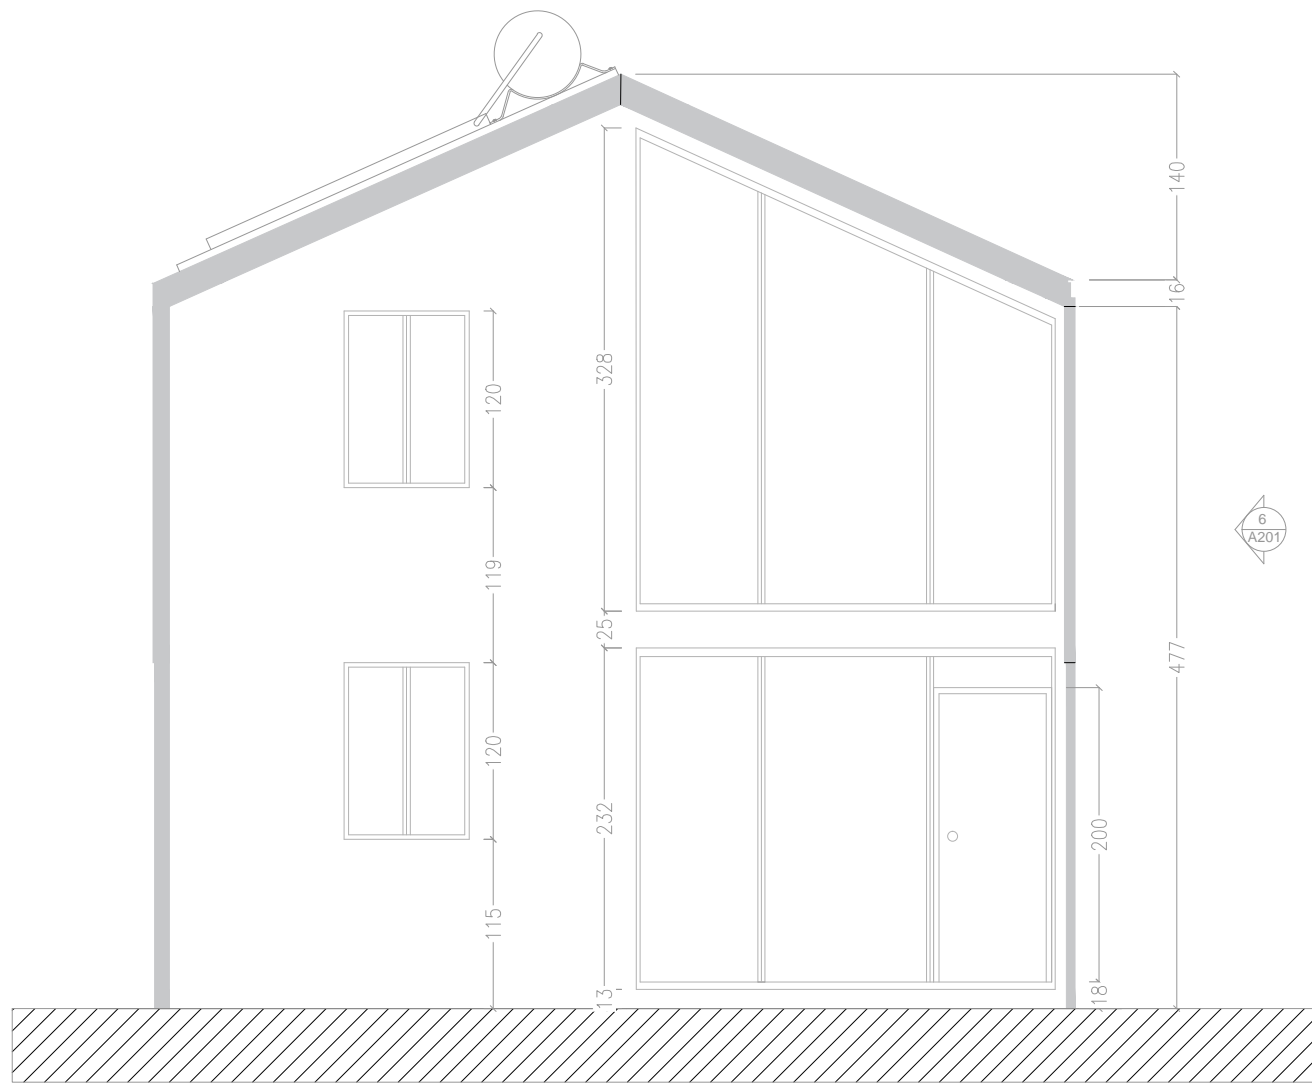

PROSPETTO  
FRONTALE

POLITECNICO DI MILANO  
SCUOLA DEL DESIGN  
C.L. DESIGN DEGLI INTERNI



PROGETTO:

Proposta  
Ampliamento  
Villa Verde

CORSO: STRUMENTI E METODI  
DEL PROGETTO

DOCENTE:  
MARCO FERRARA

STUDENTI:  
COLOSIO SIMONE  
GALASSINI MICHELA  
ZHOU ZI YIN

OGGETTO:  
PROPOSTA  
PROGETTUALE DI  
AMPLIAMENTO

NOTE:

NOME FILE:  
VVD1.dwg

VERS DATA

A YYYY.MM.DD

TAVOLA NO.: 2 DI 5

A201

DATA: 2017/04/03 SCALA: 1:50  
REV: A FORMATO: A2

l0 l0.5m l1.25m 2.5m